


動力設備図 平面図 S=1/100

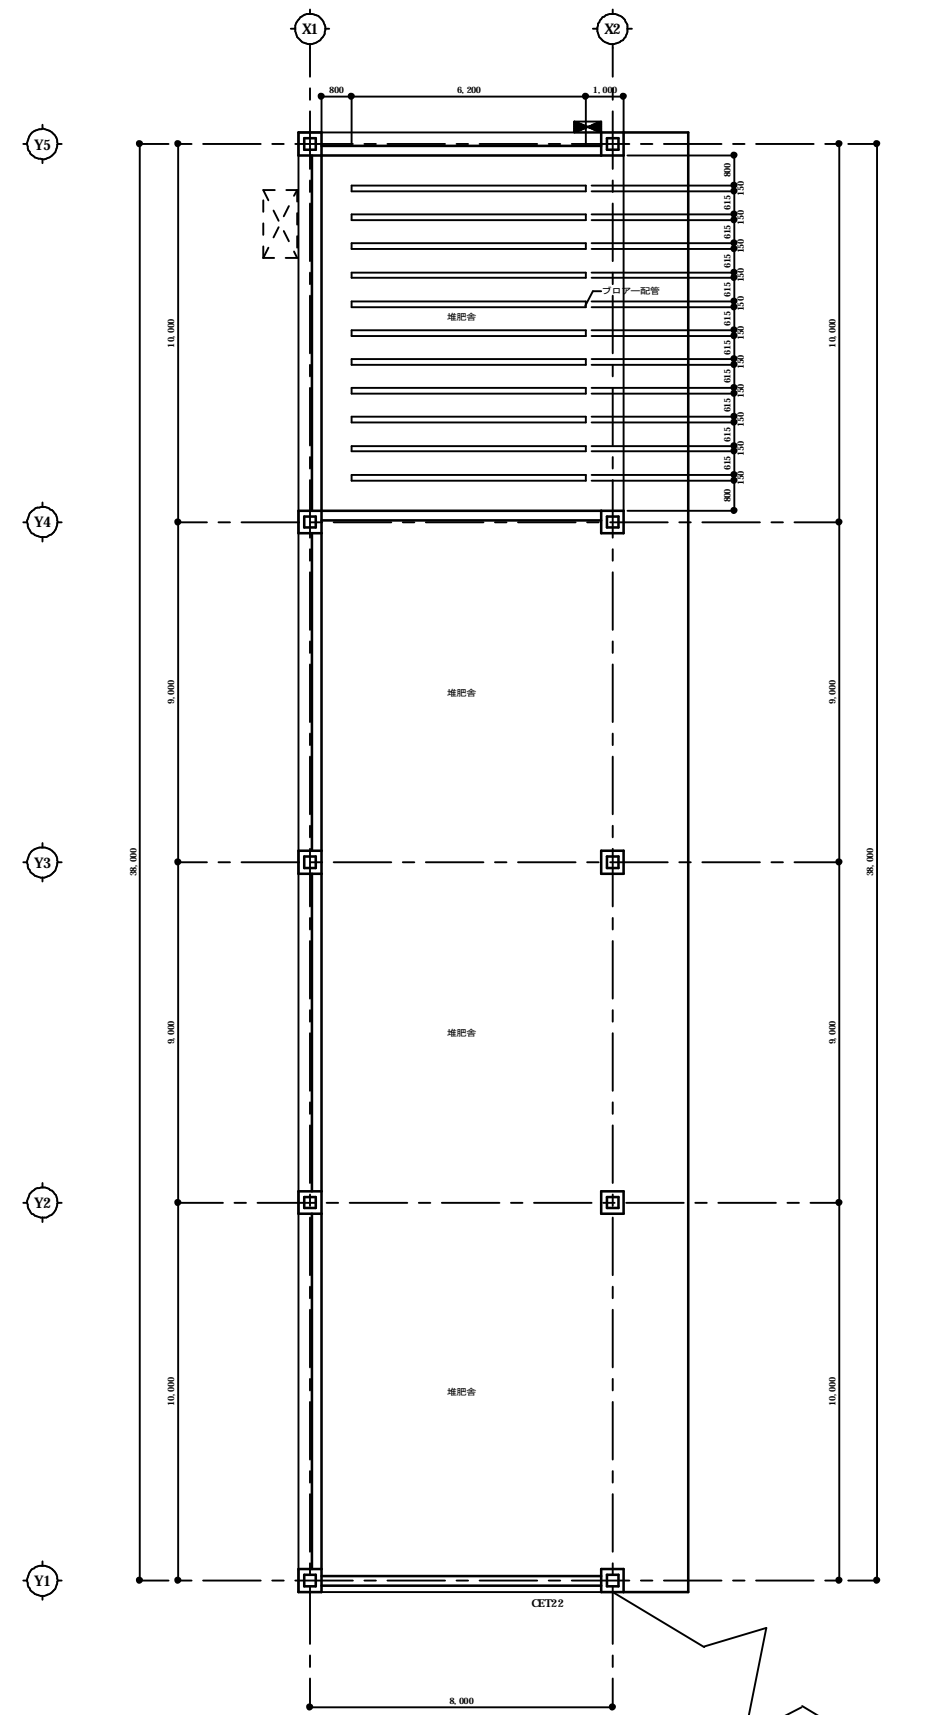

平面図 S=1/100

特記事項					
------	--	--	--	--	--

株式会社 西野設計

一級建築士登録 第189570号 西野正憲
 事務所 鹿児島県出水市大野原町272番地 郵便番号899-0216 TEL 0996-63-3016
 FAX 0996-62-4029

日付	平成30年6月15日	工事名	矢岳第2 牧場肥育舎新築工事
図面		内容	動力設備図 堆肥舎 (A・Bタイプ)

図面番号	E-10
縮尺	図 AI S-1/100 尺 A3 S-1/200