


動力設備図 平面図 S=1/100

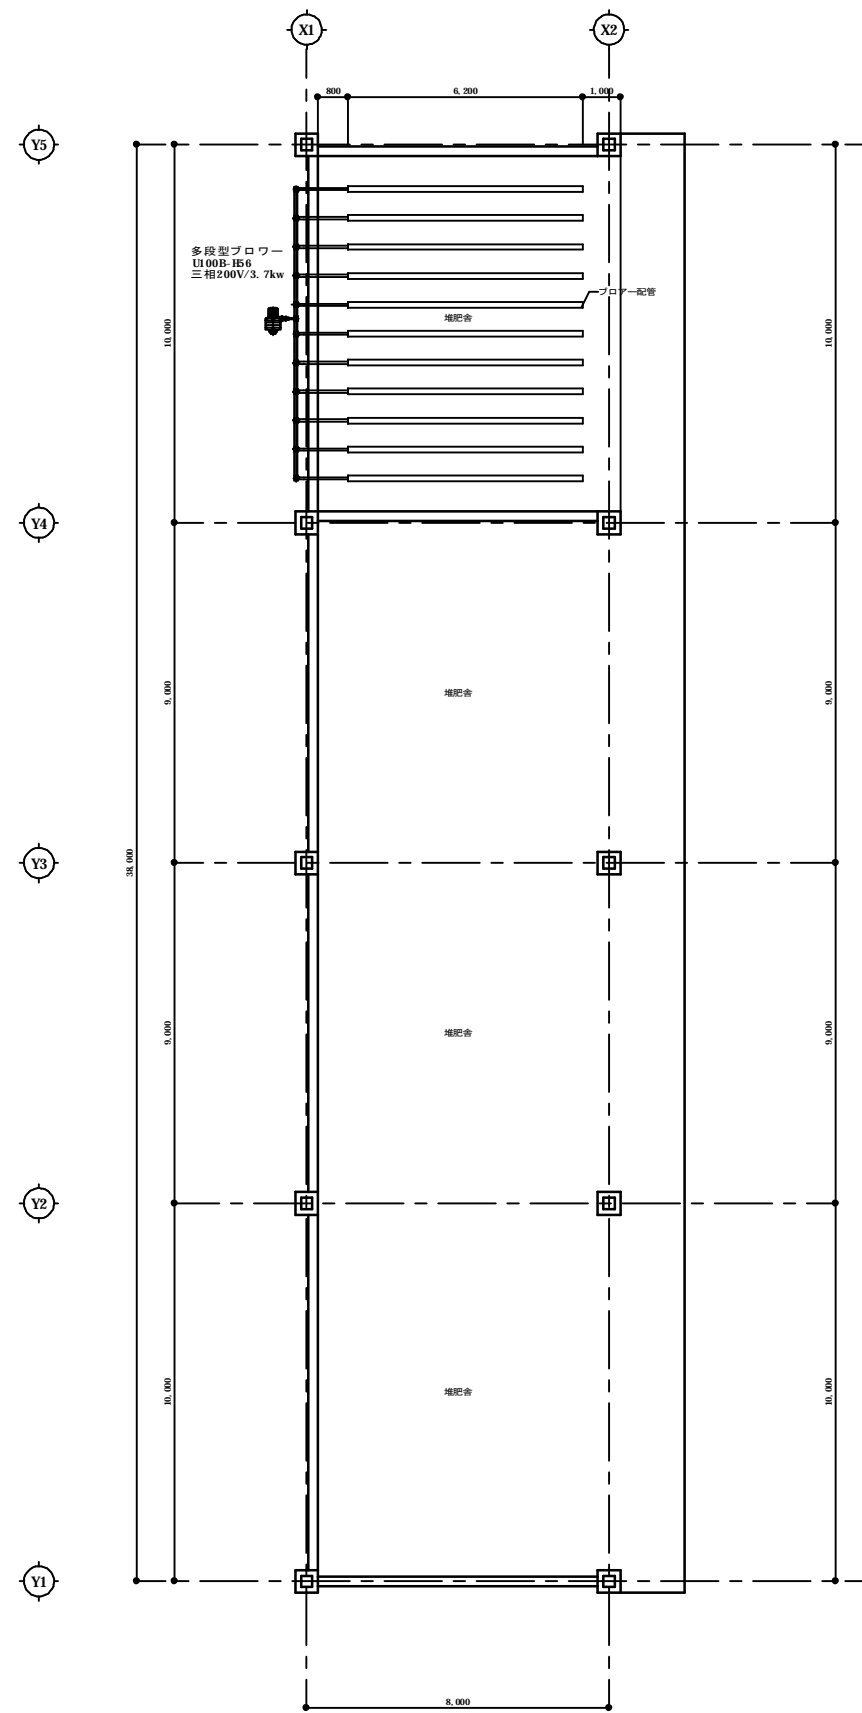

平面図 S=1/100

特					
記					
事					
項					

**株式会社 西野設計**

一般建築士登録 第189570号  
 事務所 鹿児島県出水市大野原町272番地 郵便番号999-0216  
 TEL 0996-63-3016 FAX 0996-62-4029

日付	平成30年6月15日	工事名	矢岳第2牧場肥育舎新築工事
図面		内容	フロアー設備図 (A・Bタイプ)

図番	M-10
縮尺	AI S-1/100 A3 S-1/200