［ 適 用］

本標準詳細図は、純鉄骨の建築物に適用する。

［ 優先順位］

設計図に記載された詳細図は、本図に優先して適用し
設計図に記載なき場合は、本標準詳細図を適用する。
h ≧100mm の場合は内ダイアフラムを使用する事。

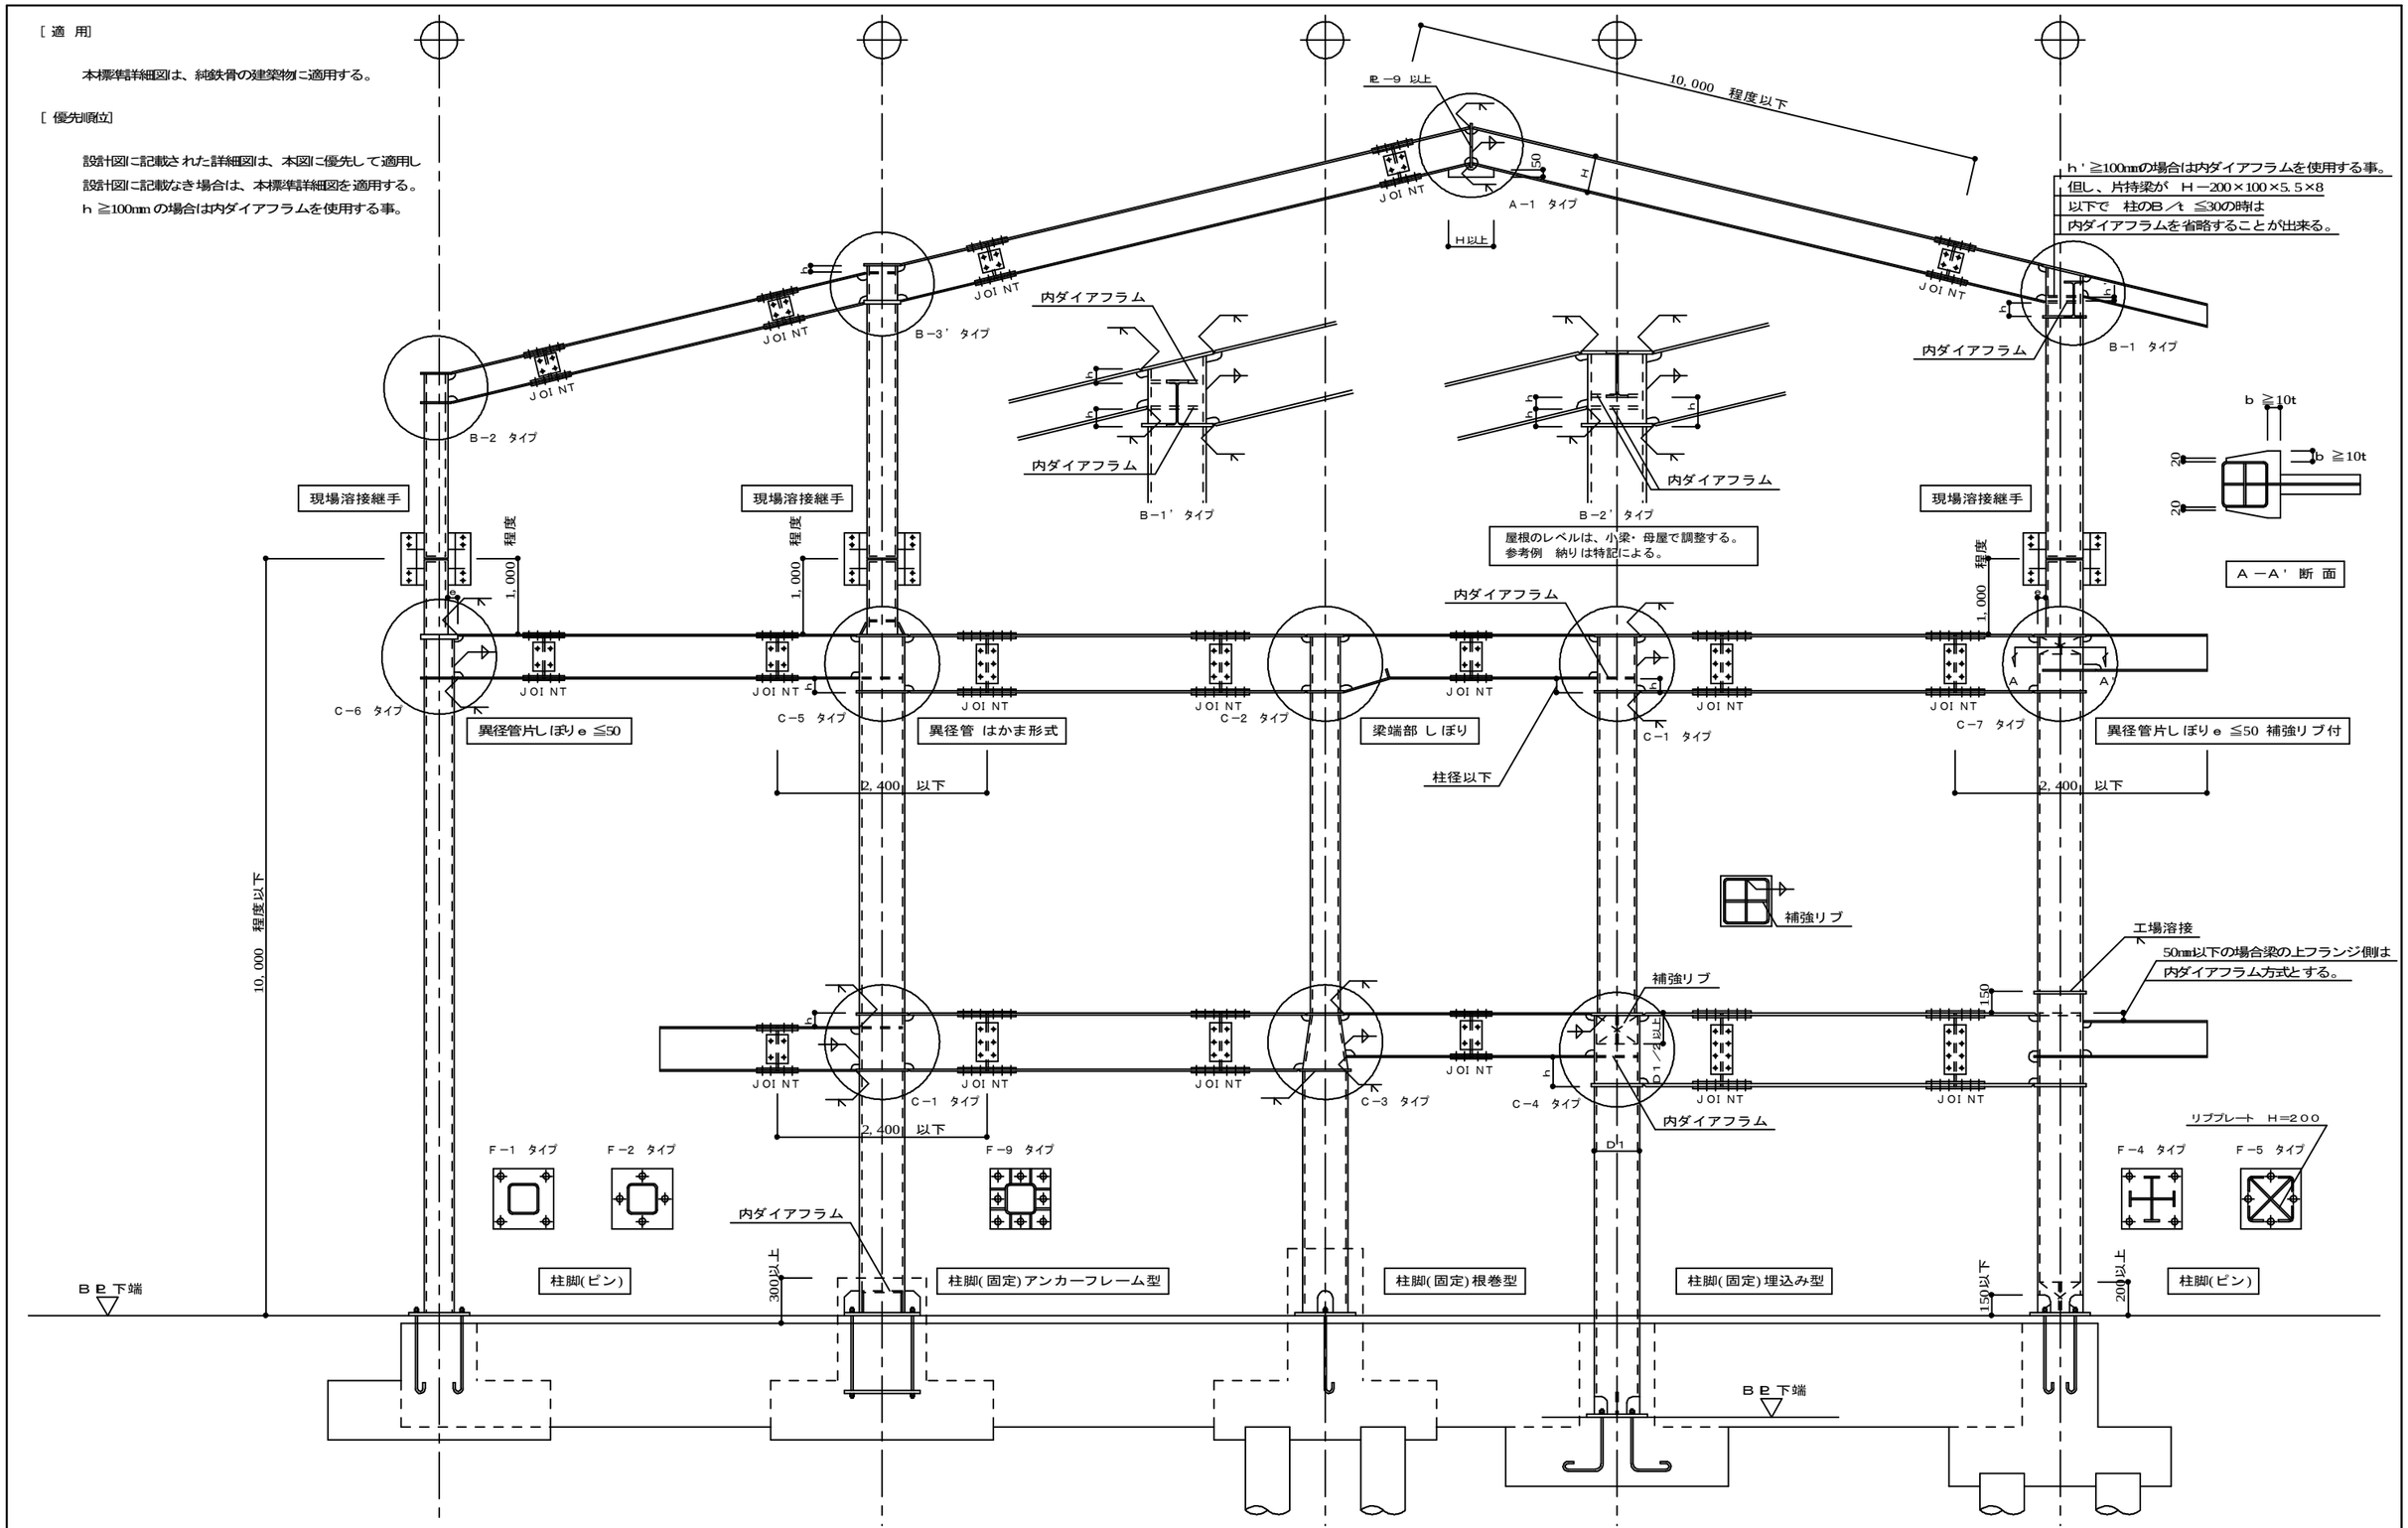

変更事項		MEMO
.		
.		
.		
.		
.		

株式会社 西野設計

鹿児島県出水市大野原町272番地 Tel.0996－63－3016

知事登録第1－29－120号 一級建築士大臣登録 第189570号

西 野 正 憲

工事名	矢岳第2牧場肥育舎新築工事	図面番号	B－03		印
図 名	鉄骨工事標準図 その3（肥育舎）	製図	西野	検印	
縮 尺		平成30年 7月 8日			