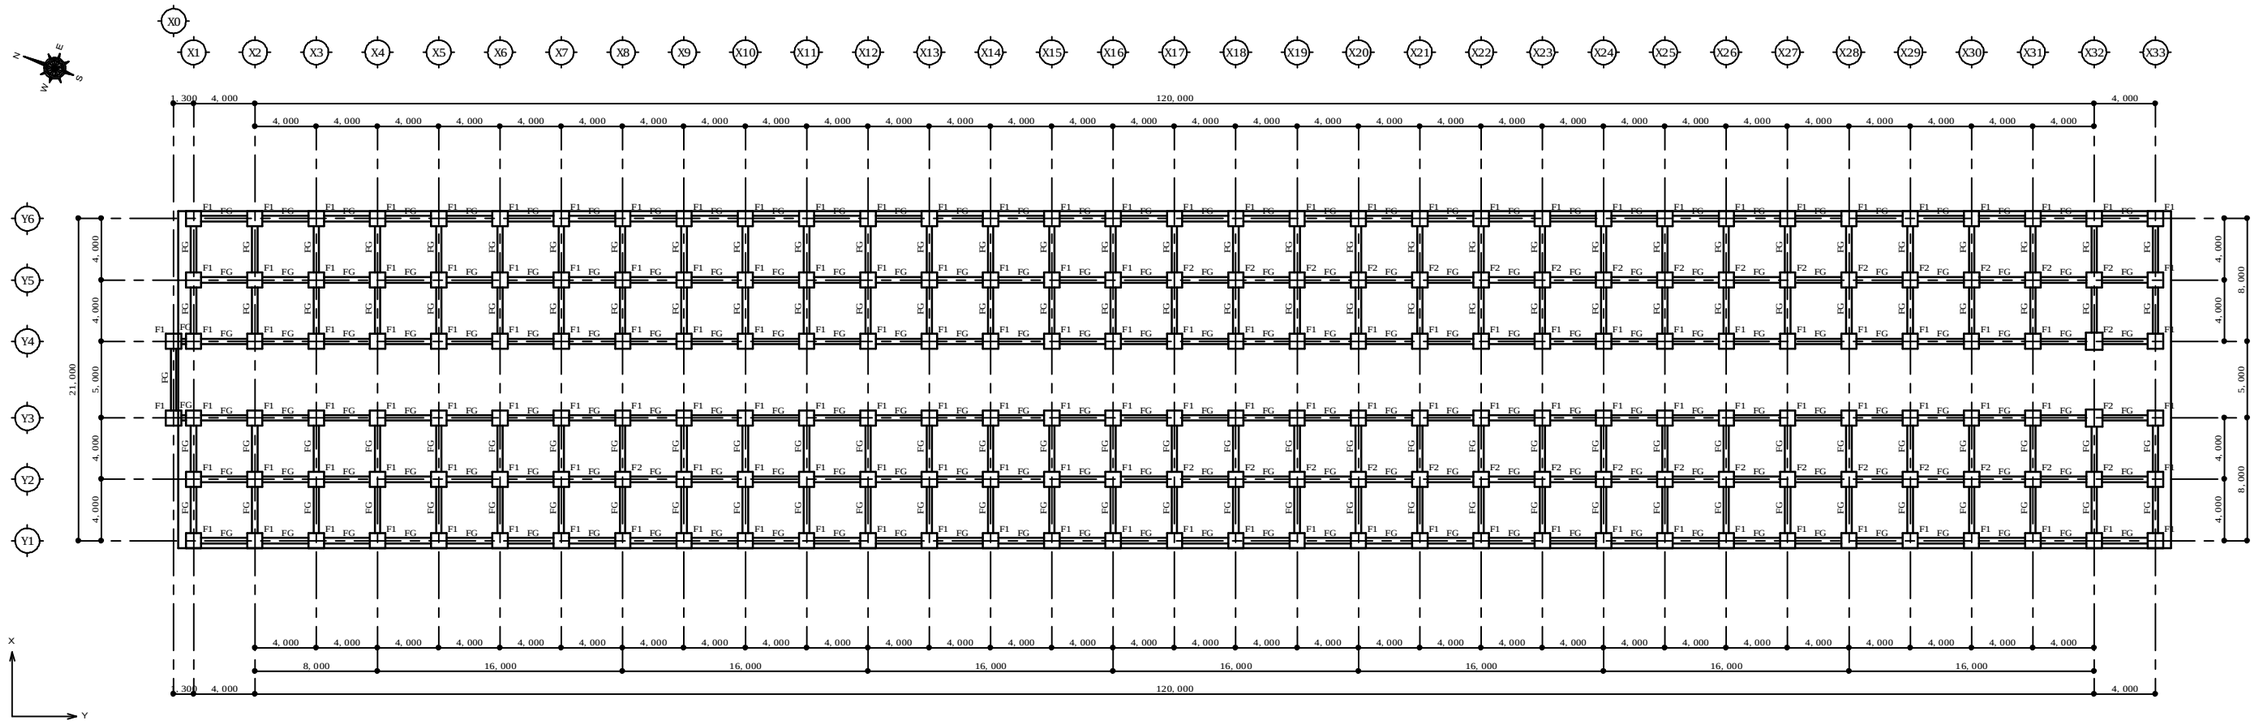

基礎伏図　Ｓ＝２００

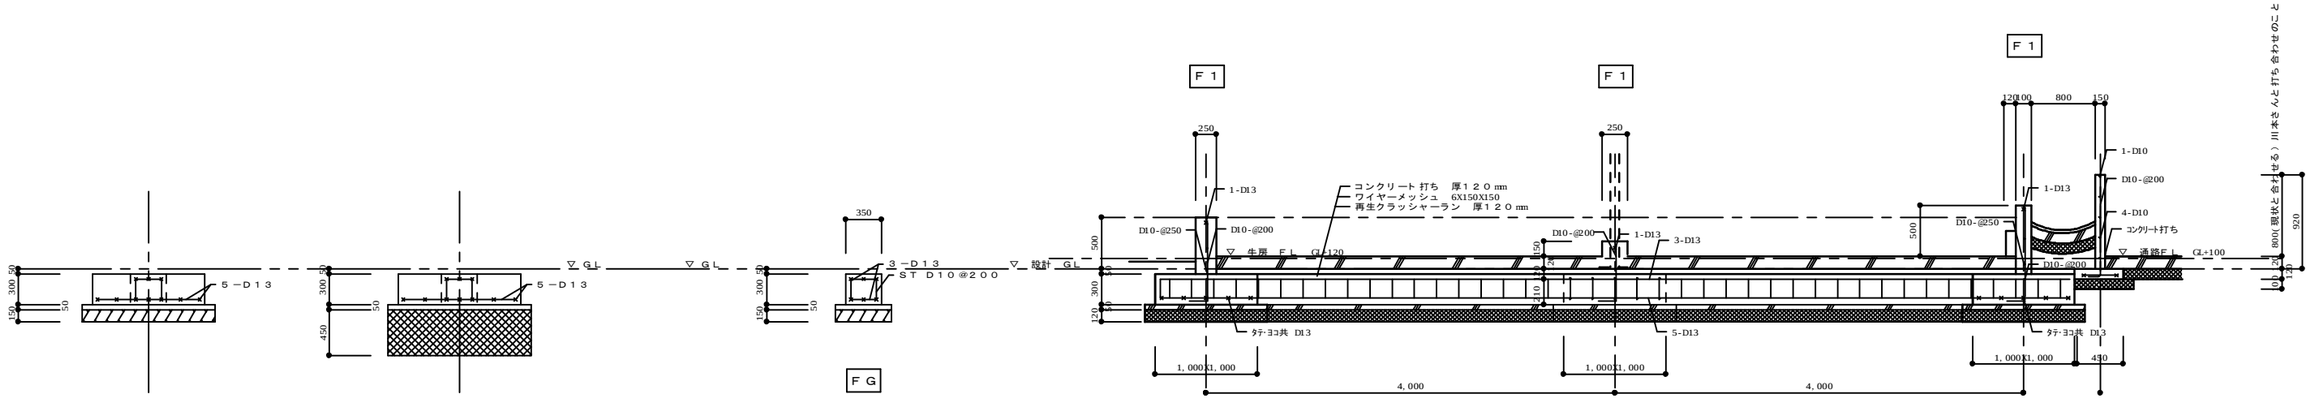

基礎詳細図　Ｓ＝１／３０

基礎地業	独立基礎とする	設計地耐力　f_{ck}=30KN/m²
コンクリート	鉄筋コンクリート４週圧縮強度	
	捨てコンクリート	FC=18N/mm² S-15
	土間コンクリート	FC=18N/mm² S-15
	基礎コンクリート	FC=21N/mm² S-18
鉄　筋	Ｄ１０・Ｄ１３	SD295A

特記事項					株式会社　西野設計	日付 平成３０年６月１３日	工事名 矢岳第２牧場肥育舎新築工事
					一級建築士登録　第１８９５７０号 事務所　鹿児島県出水市大野原町２７２番地　郵便番号８９９－０２１６　西野正憲 TEL　０９９６－６３－３０１６　FAX　０９９６－６２－４０２９		図面 肥育舎（Ａタイプ－１．２）基礎伏図・基礎詳細図

図面番号	Ｂ－０６
縮尺	A1　S=1/200
	A3　S=1/400