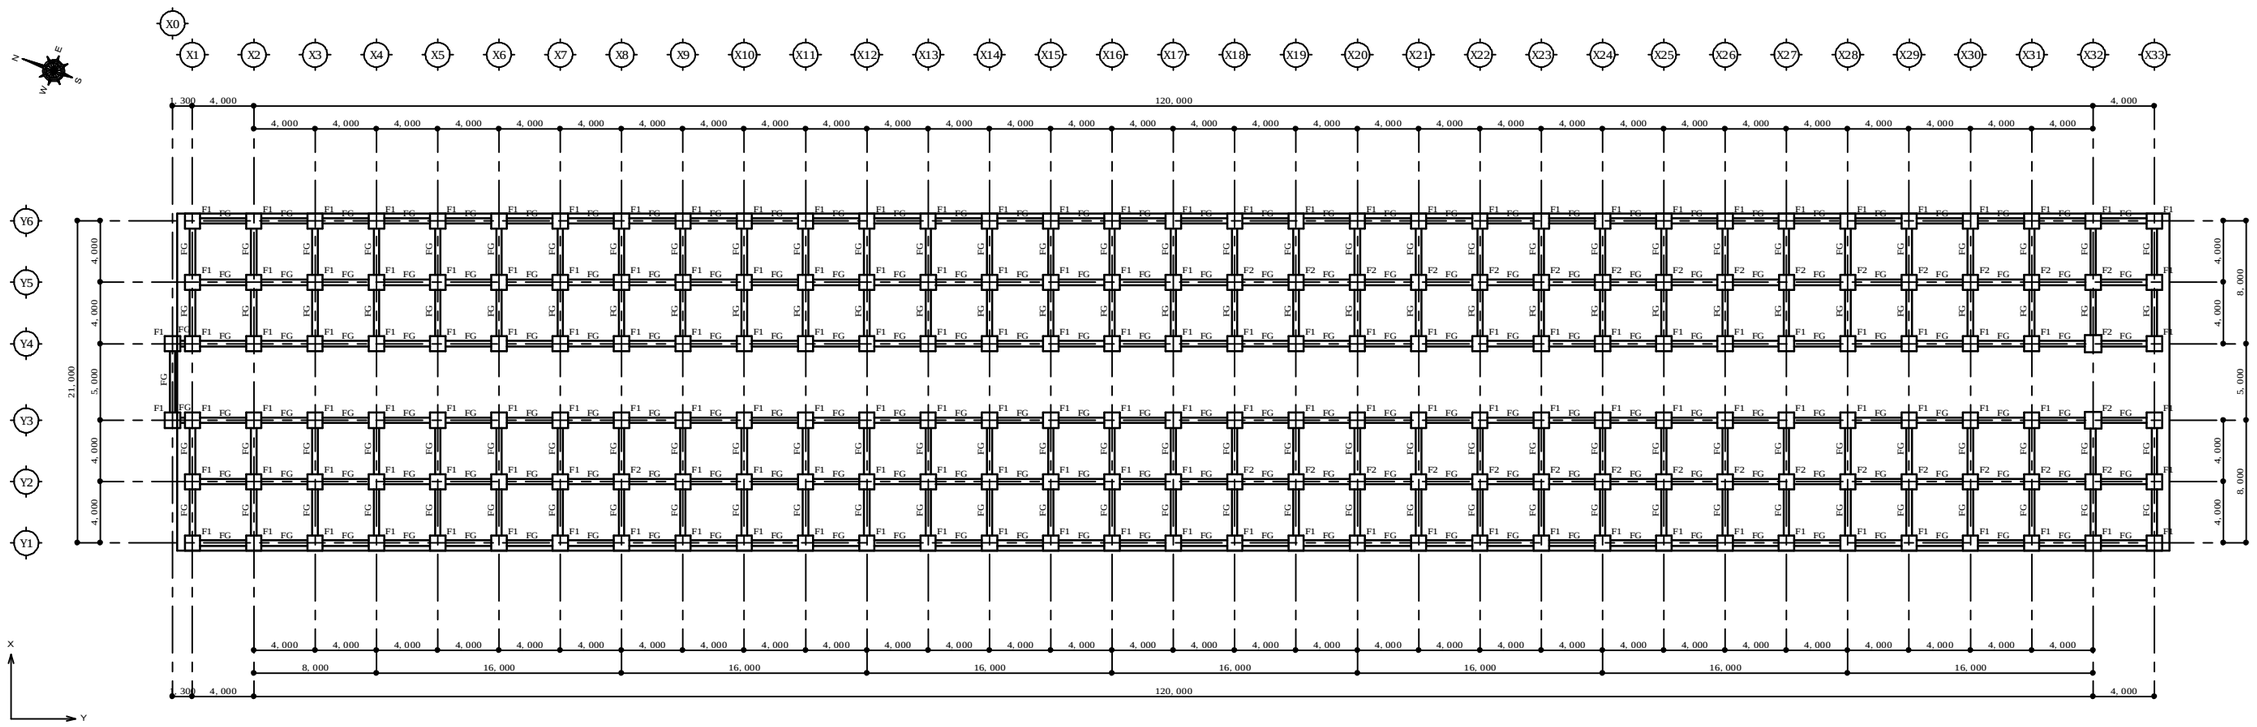

基礎伏図　Ｓ＝２００

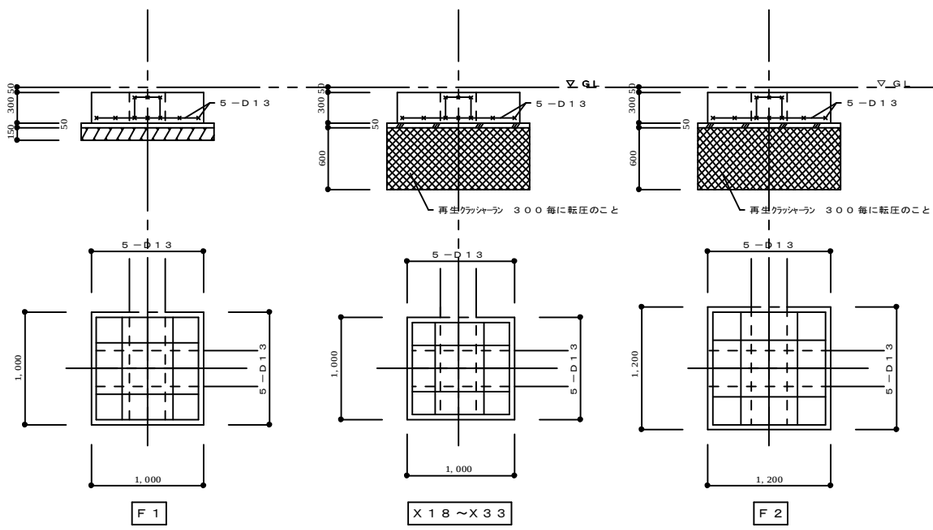

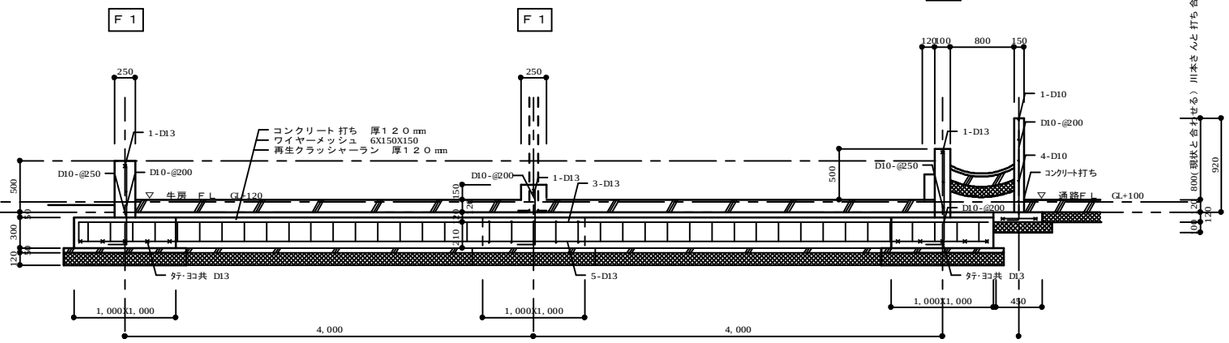

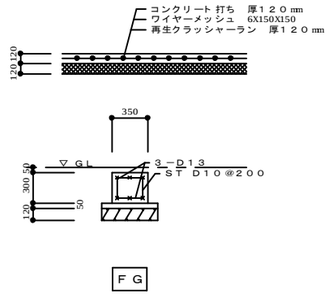

基礎詳細図　Ｓ＝１／３０

基礎地業	独立基礎とする	X1～X17 設計地耐力　f_e=30KN/m²
		X18～X33 設計地耐力　f_e=25KN/m²
コンクリート	鉄筋コンクリート４週圧縮強度	
	捨てコンクリート	FC=18N/mm² S-15
	土間コンクリート	FC=18N/mm² S-15
	基礎コンクリート	FC=21N/mm² S-18
鉄　筋	Ｄ１０・Ｄ１３	SD295A

特記事項

株式会社　西野設計
一級建築士登録　第１８９５７０号　西野正憲
事務所　鹿児島県出水市大野原町２７２番地　郵便番号８９９－０２１６　TEL　０９９６－６３－３０１６　FAX　０９９６－６２－４０２９

日付	平成３０年6月１３日
工事名	矢岳第２牧場肥育舎新築工事
図面	肥育舎（Ａタイプ－４）基礎伏図・基礎詳細図
図面番号	Ｂ－０７
縮尺	A1　S=1/200
	A3　S=1/400