


基礎伏図 S=200

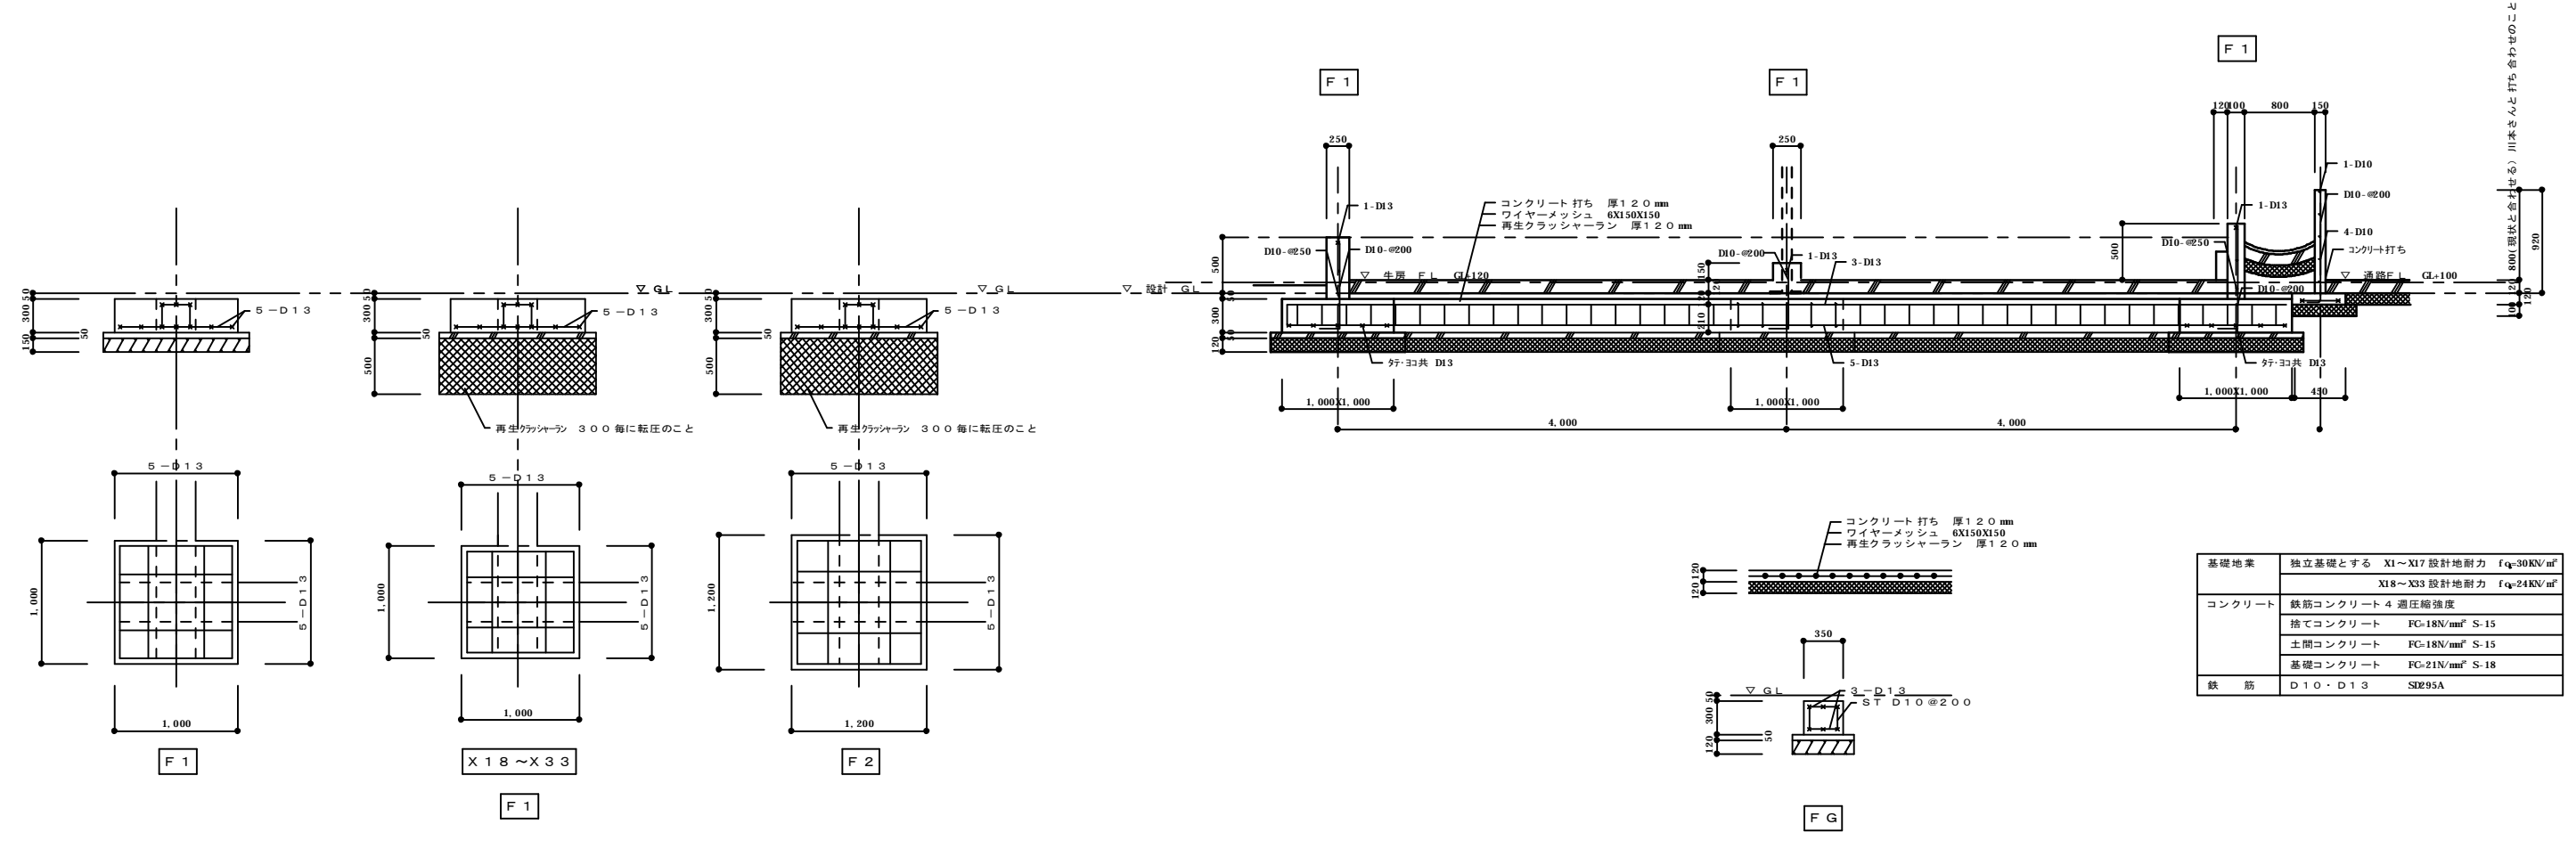

基礎詳細図 S=1/30

基礎地味	独立基礎とする X1~X17 設計地耐力 $f_q=30\text{KN/m}^2$ X18~X33 設計地耐力 $f_q=24\text{KN/m}^2$
コンクリート	鉄筋コンクリート 4 週圧縮強度 捨てコンクリート FC-18N/m ³ S-15 土間コンクリート FC-18N/m ³ S-15 基礎コンクリート FC-21N/m ³ S-18
鉄筋	D10・D13 SR295A