


基礎伏図 S=200

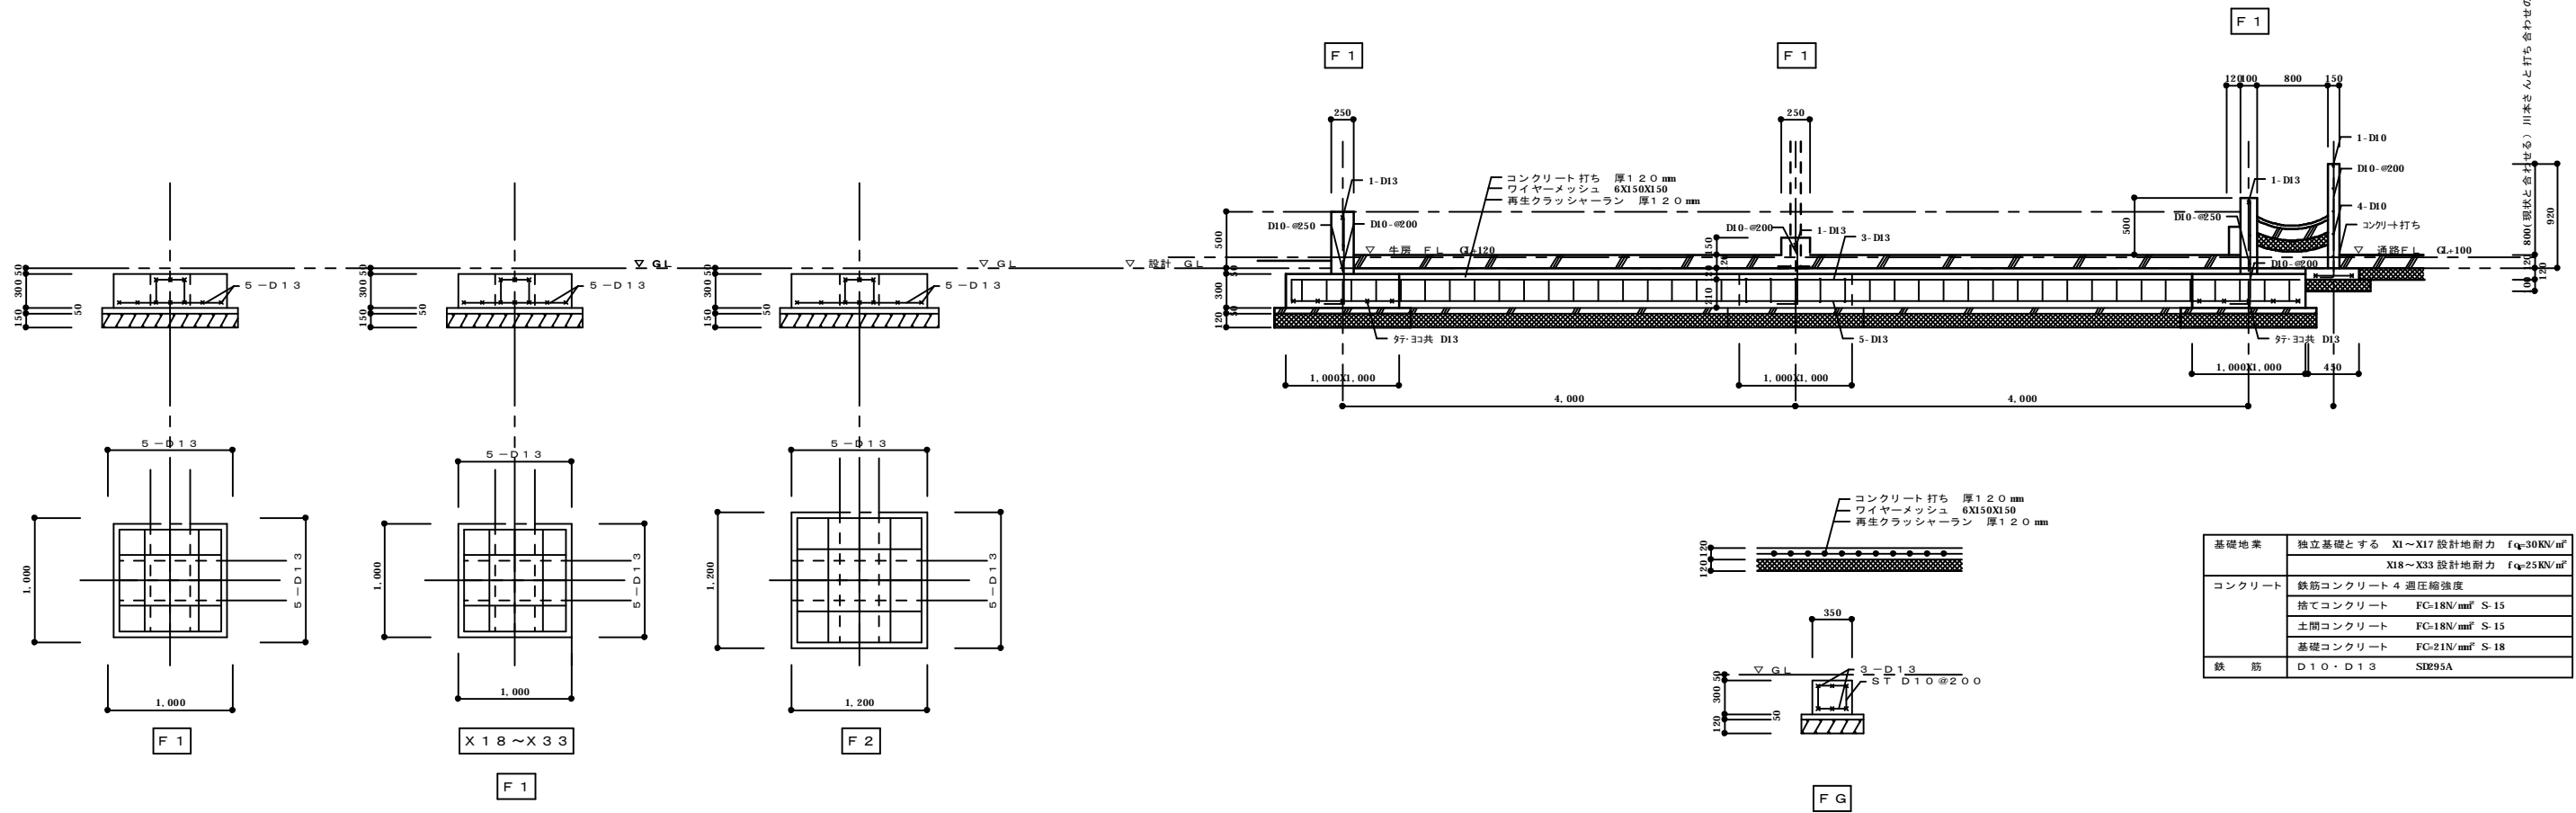

基礎詳細図 S=1/30

基礎地業	独立基礎とする X1~X17 設計地耐力 $f_q=30\text{KN/m}^2$ X18~X33 設計地耐力 $f_q=25\text{KN/m}^2$
コンクリート	鉄筋コンクリート 4 週任縮強度 捨てコンクリート $FC=18\text{N/mm}^2$ S-15 土間コンクリート $FC=18\text{N/mm}^2$ S-15 基礎コンクリート $FC=21\text{N/mm}^2$ S-18
鉄筋	D10・D13 S1295A