


部 材 リ ス ト	C1	H-100×100×6×8	SS400	B1	H-150×75×5×7	SS400
	C2	H-125×125×6.5×9	SS400	B2	H-175×90×5×8	SS400
	G1	H-200×100×5.5×8	SS400	B3	H-100×100×6×8 (横使い)	SS400
	G2	H-200×100×5.5×8	SS400	壁プレート	20mm	SS400
	CG1	H-100×100×6×8	SS400	小屋プレート	12mm	SS400
	P1	SGP φ-101.6×4.2	SGP (JIS452)	鋼線	C-100×50×20×2.3 @450	SS400
	P2	H-100×100×6×8	SS400	CG2	H-150×75×5×7	SS400
	P3	H-100×100×6×8	SS400			

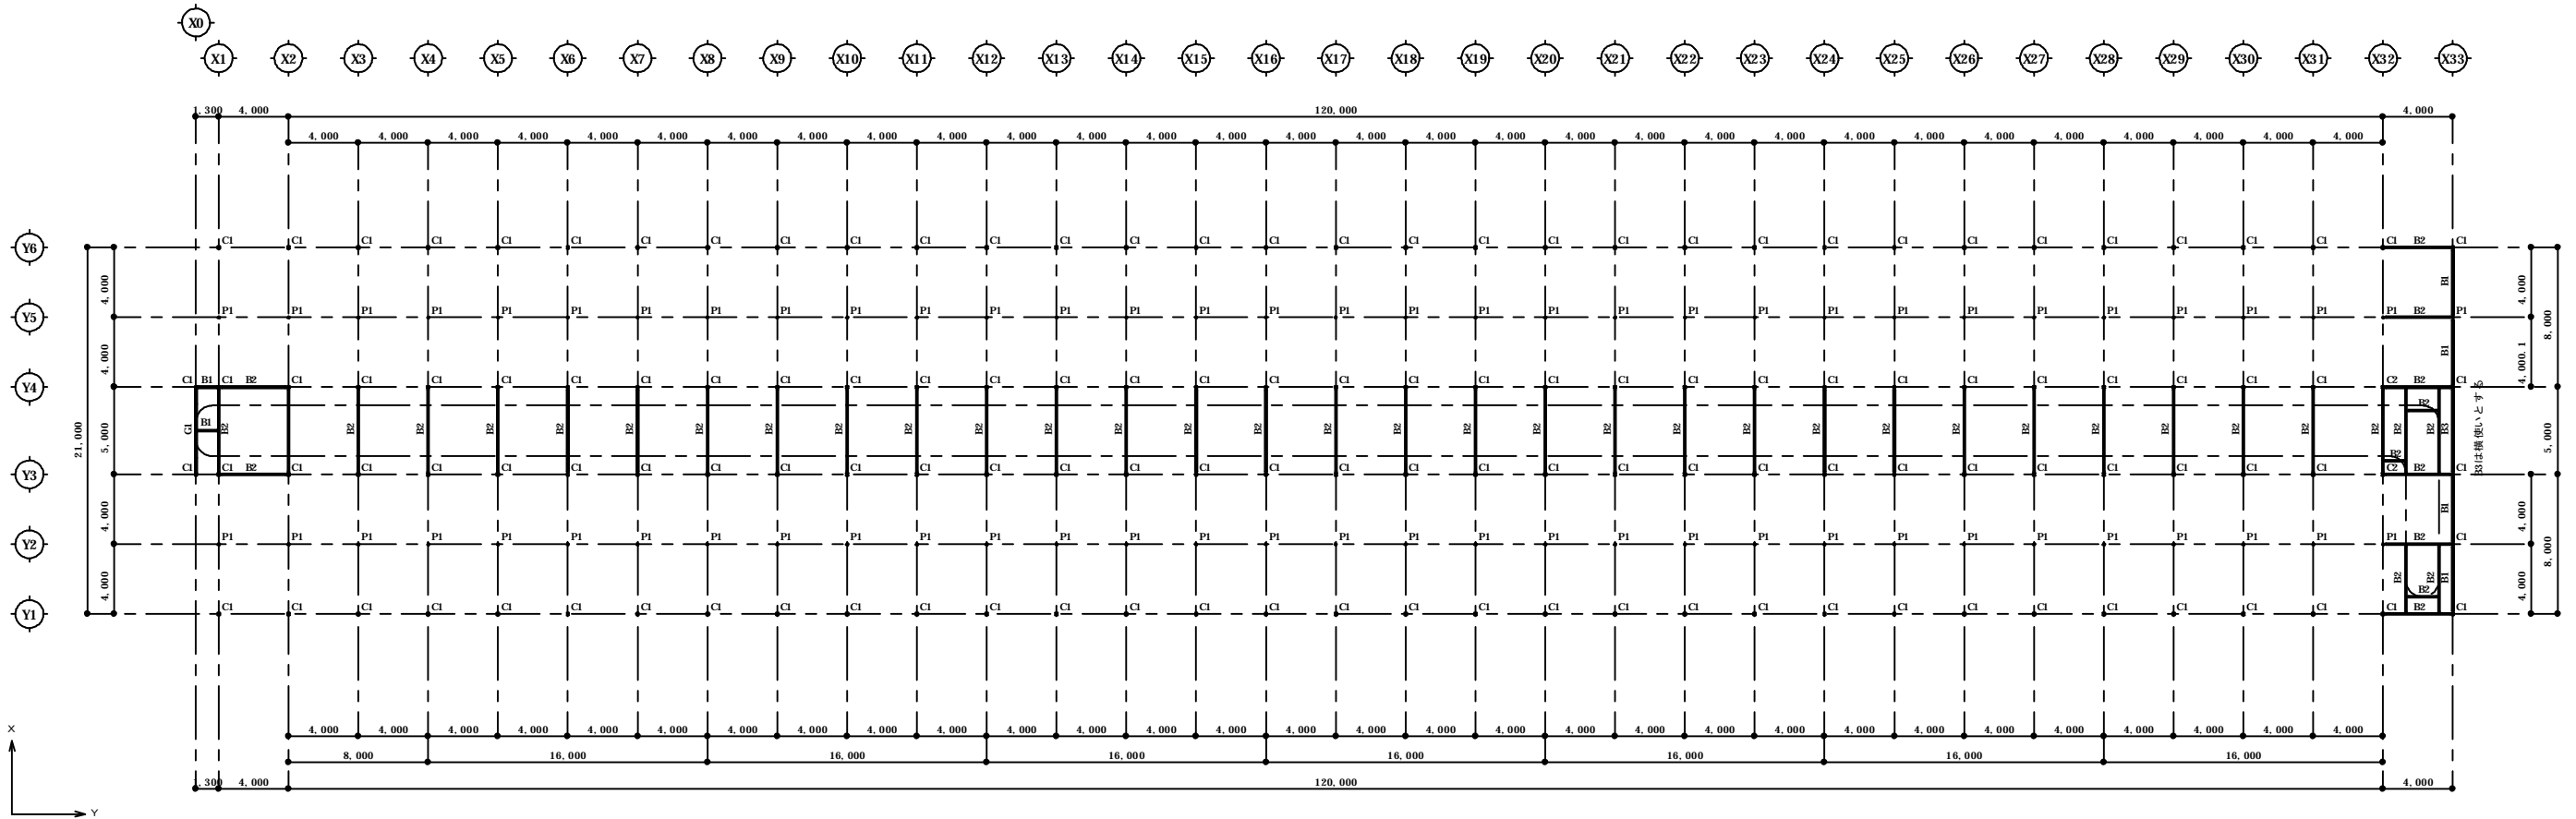

特 記 事 項						株式会社 西野設計 <small>一級建築士登録 第189570号 事務所 鹿児島県出水市大野原町272番地 電話番号899-0216</small>	日付 平成30年6月13日 工事名 矢岳第2牧場肥育舎新築工事	図面 肥育舎(Aタイプ) 梁伏図	図番 B-11 縮尺 横 A1 S-1/200 縦 A3 S-1/400
------------------	--	--	--	--	--	---	------------------------------------	---------------------	--