部材リスト					
	C1	H－１００×１００×６×８　　ＳＳ４００	B1	H－１５０×７５×５×７　　ＳＳ４００
	C2	H－１２５×１２５×６．５×９　　ＳＳ４００	B2	H－１７５×９０×５×８　　ＳＳ４００
	G1	H－２００×１００×５．５×８　　ＳＳ４００	B3	H－１００×１００×６×８（横使い）　　ＳＳ４００
	G2	H－２００×１００×５．５×８　　ＳＳ４００	壁ﾌﾞﾚｰｽ	２０mm　　ＳＳ４００
	CG1	H－１００×１００×６×８　　ＳＳ４００	小屋ﾌﾞﾚｰｽ	１２mm　　ＳＳ４００
	P1	ＳＧＰ　φ－１０１．６×４．２　　ＳＧＰ(JIS3452)	胴縁	C－１００×５０×２０×２．３　@４５０　　ＳＳ４００
	P2	H－１００×１００×６×８　　ＳＳ４００	CG2	H－１５０×７５×５×７　　ＳＳ４００
	P3	H－１００×１００×６×８　　ＳＳ４００		※注意：　鋼材は、全て溶融亜鉛メッキとする。

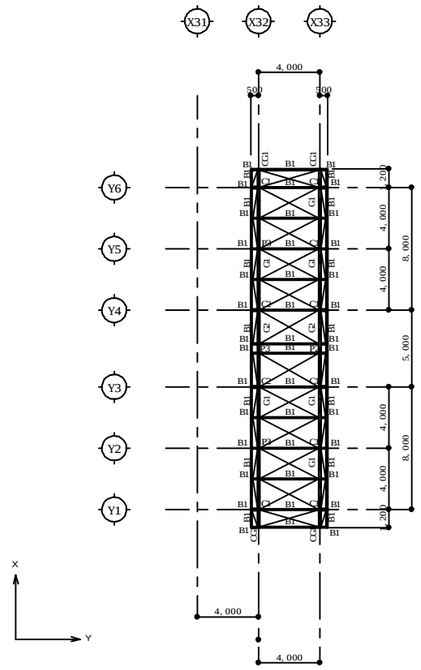

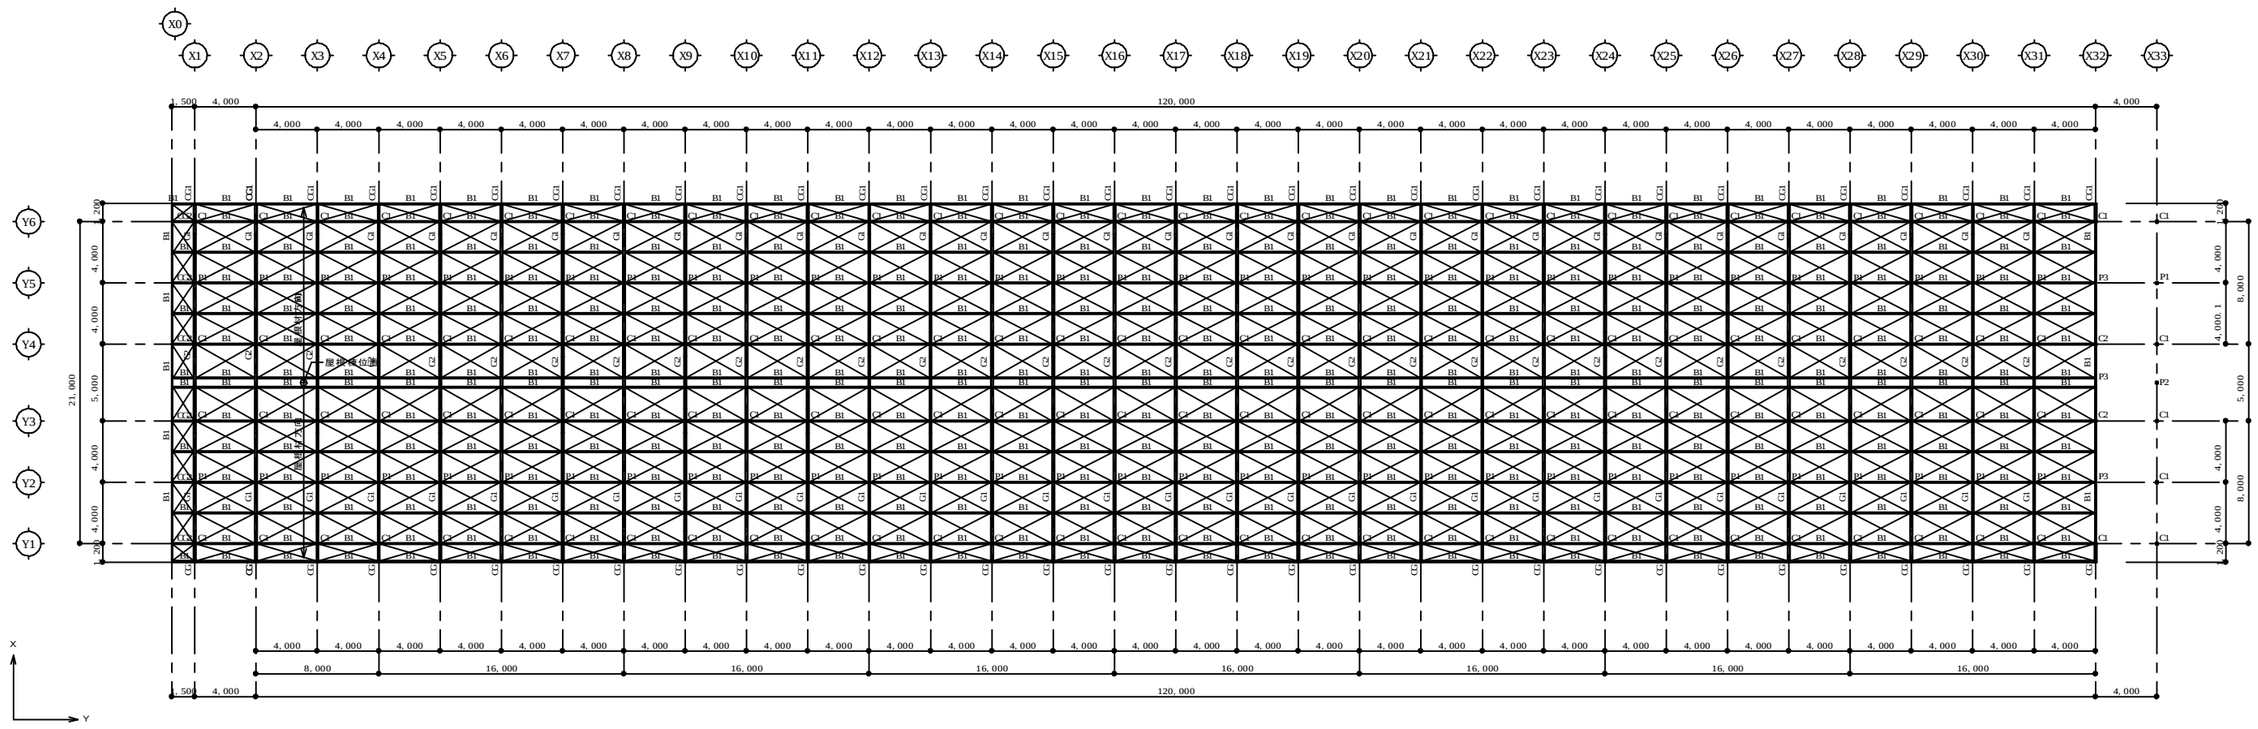

平面図　Ｓ＝２００

※注意：　鋼材は、全て溶融亜鉛メッキとする。

特記事項					

株式会社　西野設計

一級建築士登録　第１８９５７０号
事務所　鹿児島県出水市大野原町２７２番地　郵便番号８９９－０２１６　西　野　正　憲
TEL　０９９６－６３－３０１６
FAX　０９９６－６２－４０２９

日付	平成３０年６月１３日
工事名	矢岳第２牧場肥育舎新築工事
図面	肥育舎（Ａタイプ）　小屋伏図
図面番号	Ｂ－１２
縮尺	A1　S=1/200
尺	A3　S=1/400