




Y1・Y6 通り軸組図 S=200

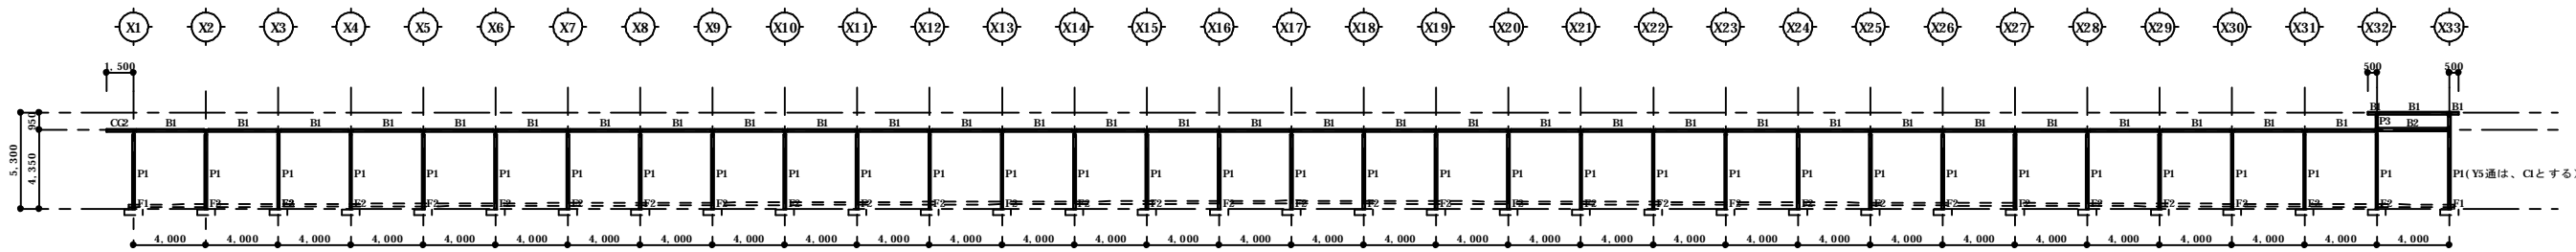

Y2・Y5 通り軸組図 S=200

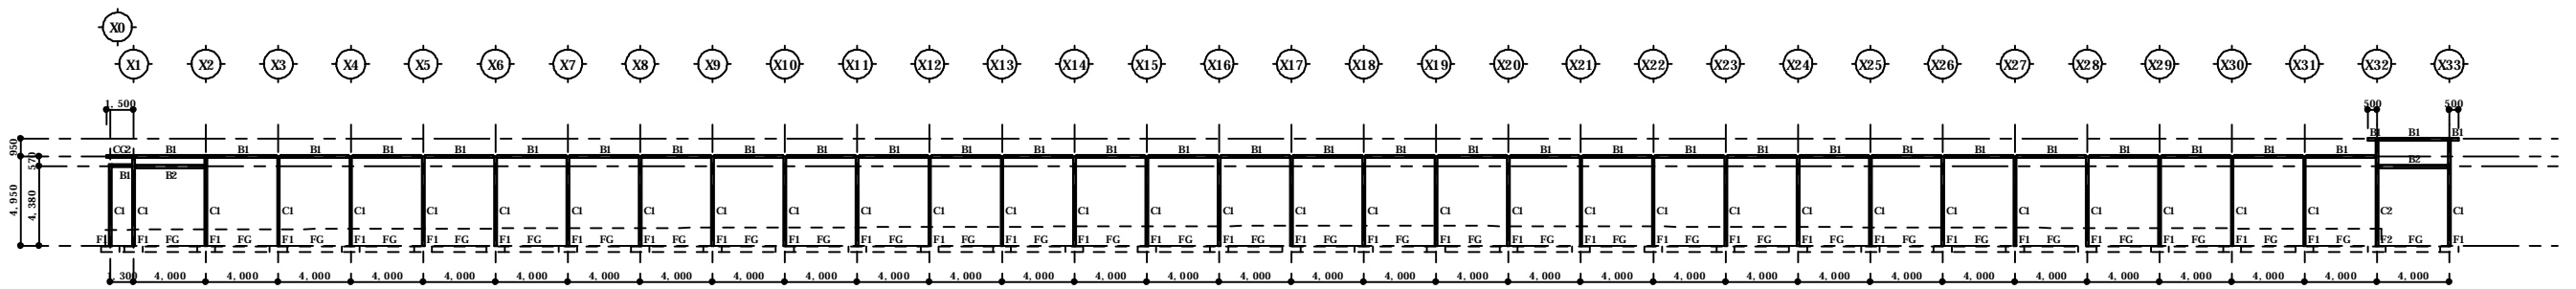

Y3・Y4 通り軸組図 S=200

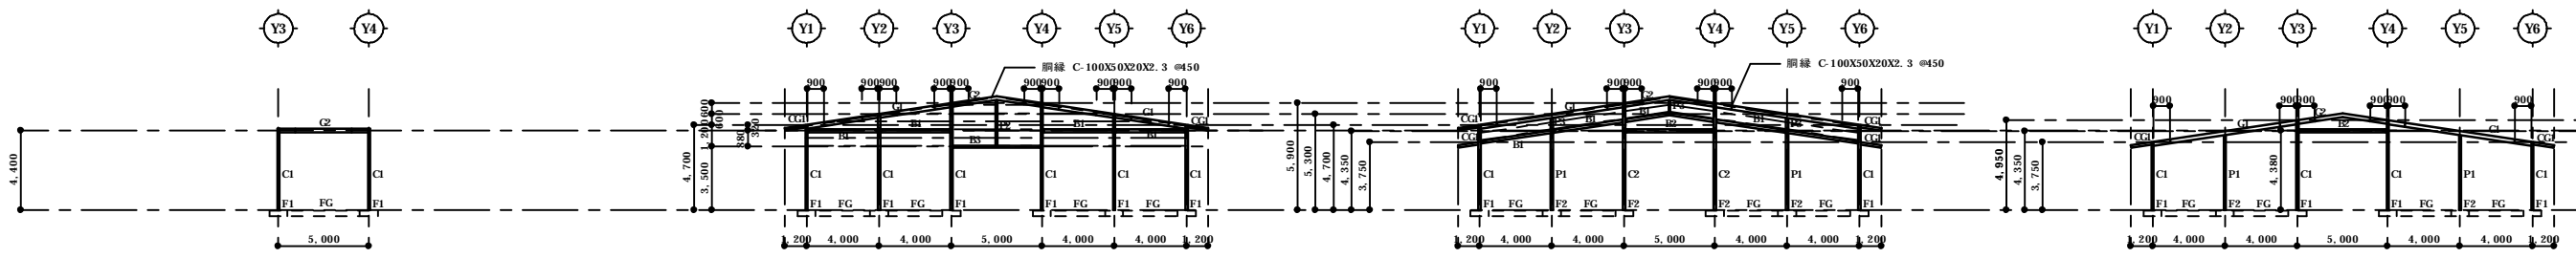

X0 通り軸組図 S=200

X33 通り軸組図 S=200

X32 通り軸組図 S=200

X1-X31 通り軸組図 S=200

※注意：鋼材は、全て溶融亜鉛メッキとする。

特記事項		<p>株式会社 西野設計</p> <p>一級建築士登録 第189570号 西野 正 彦 事務所 鹿児島県出水市大野原町272番地 郵便番号899-0216 TEL 0996-63-3016 FAX 0996-62-4029</p>	<p>日付 平成30年6月13日</p> <p>工事名 矢岳第2牧場肥育舎新築工事</p> <p>図名 肥育舎(Aタイプ) 軸組図</p>	<p>図番 B-13</p> <p>用紙 A1 S-1/200 A3 S-1/400</p>
------	--	--	---	--