

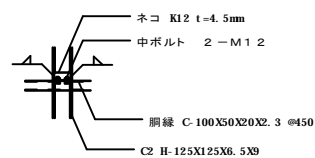



X33 通り構造図 S=1/50

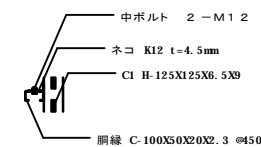

鋼縁取付詳細図 S=1/30

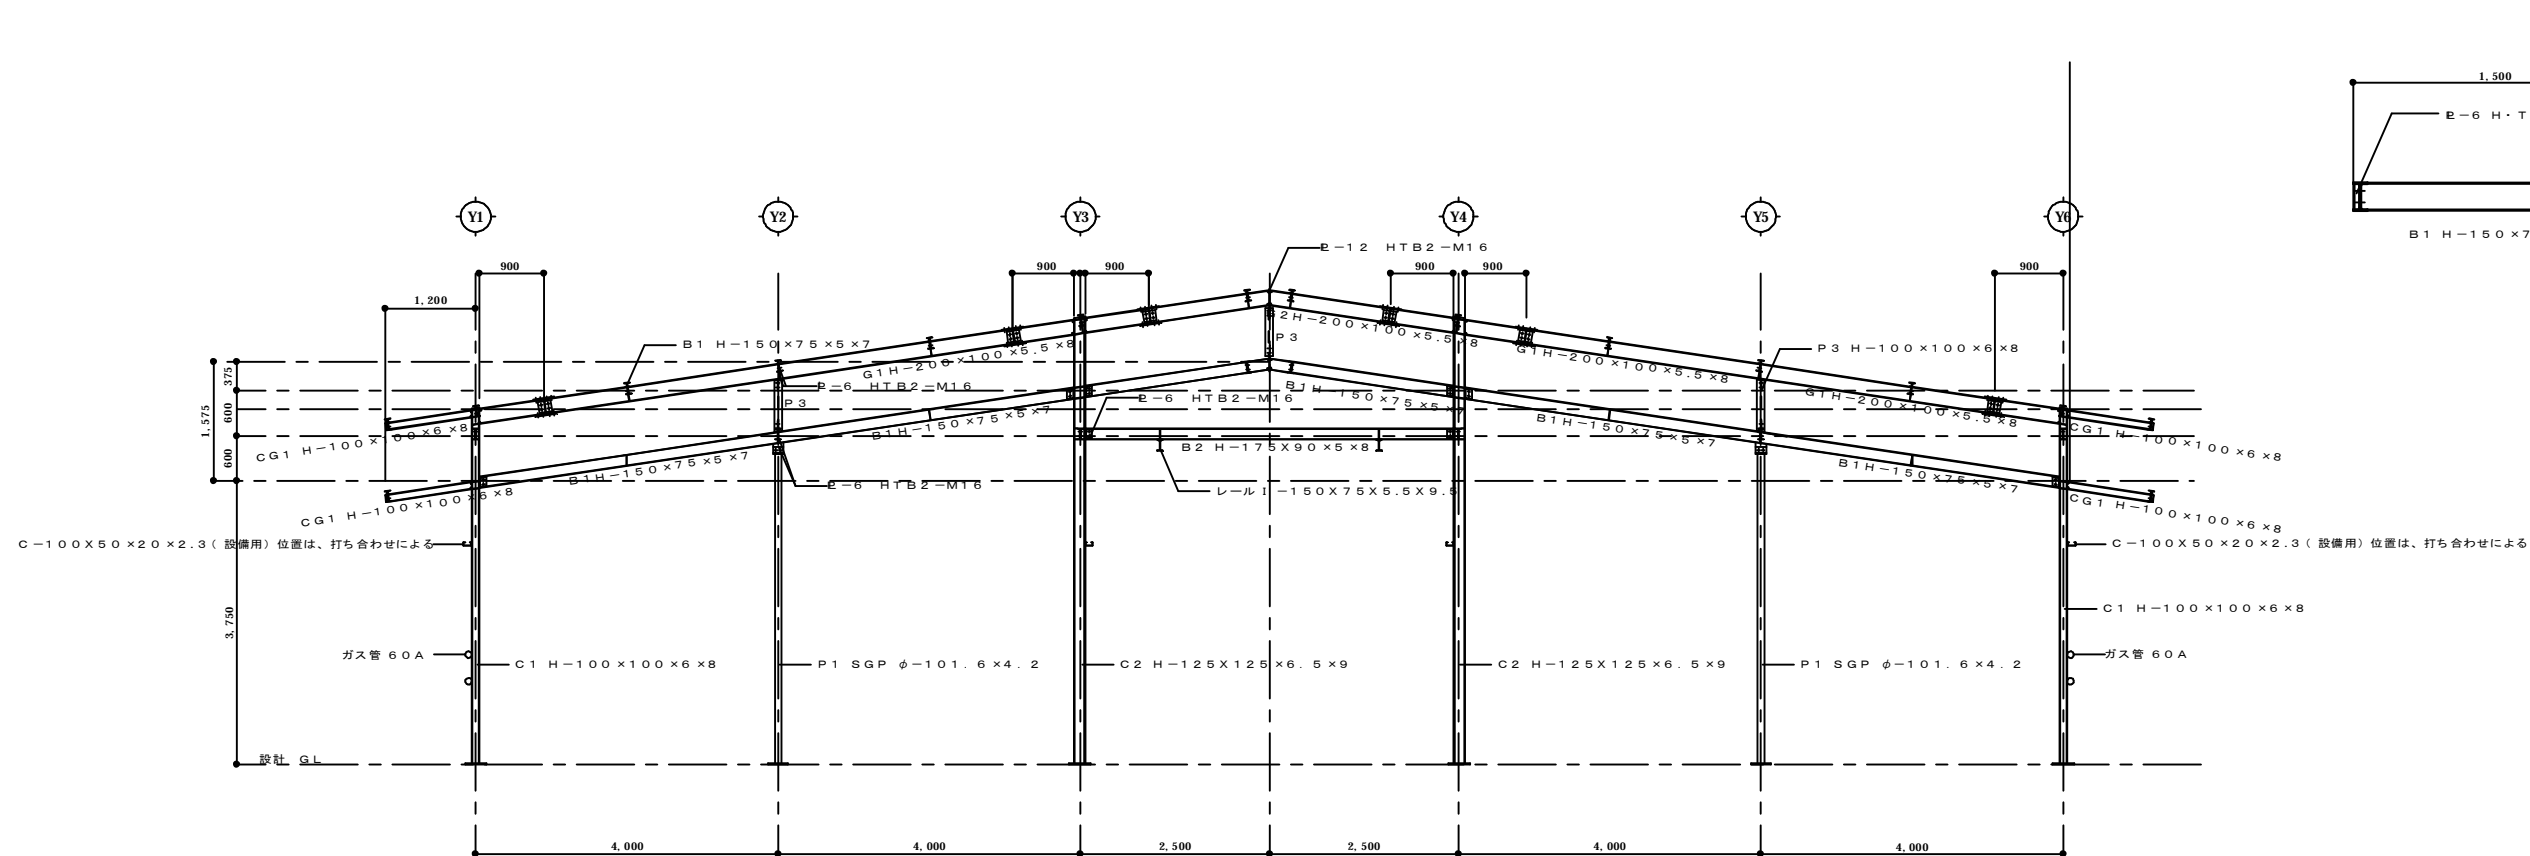

X2 通り構造図 S=1/50

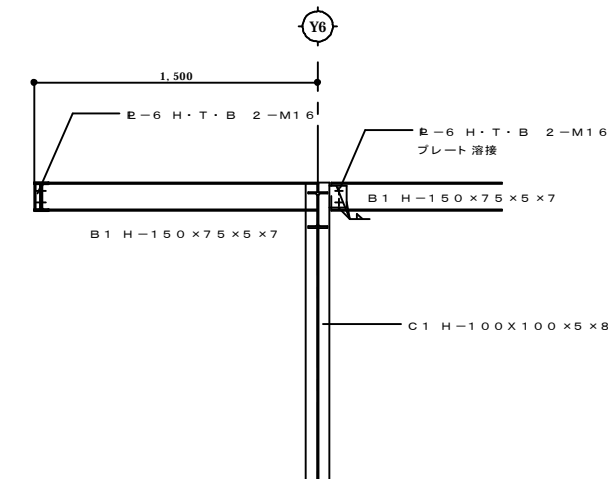

※注意: 鋼材は、全て溶融亜鉛メッキとする。

特記事項					
------	--	--	--	--	--

株式会社 西野設計

一級建築士登録 第189570号
 事務所 鹿児島県出水市大野町2-72番地 郵便番号899-0216
 西野 正 彦
 TEL 0996-63-3016 FAX 0996-62-4029

日付	平成30年6月13日	工事名	矢岳第2牧場肥育舎新築工事
図面番号		図名	肥育舎(Aタイプ)構造図1

図面番号	B-14
縮尺	A1 S=1/50 A3 S=1/100