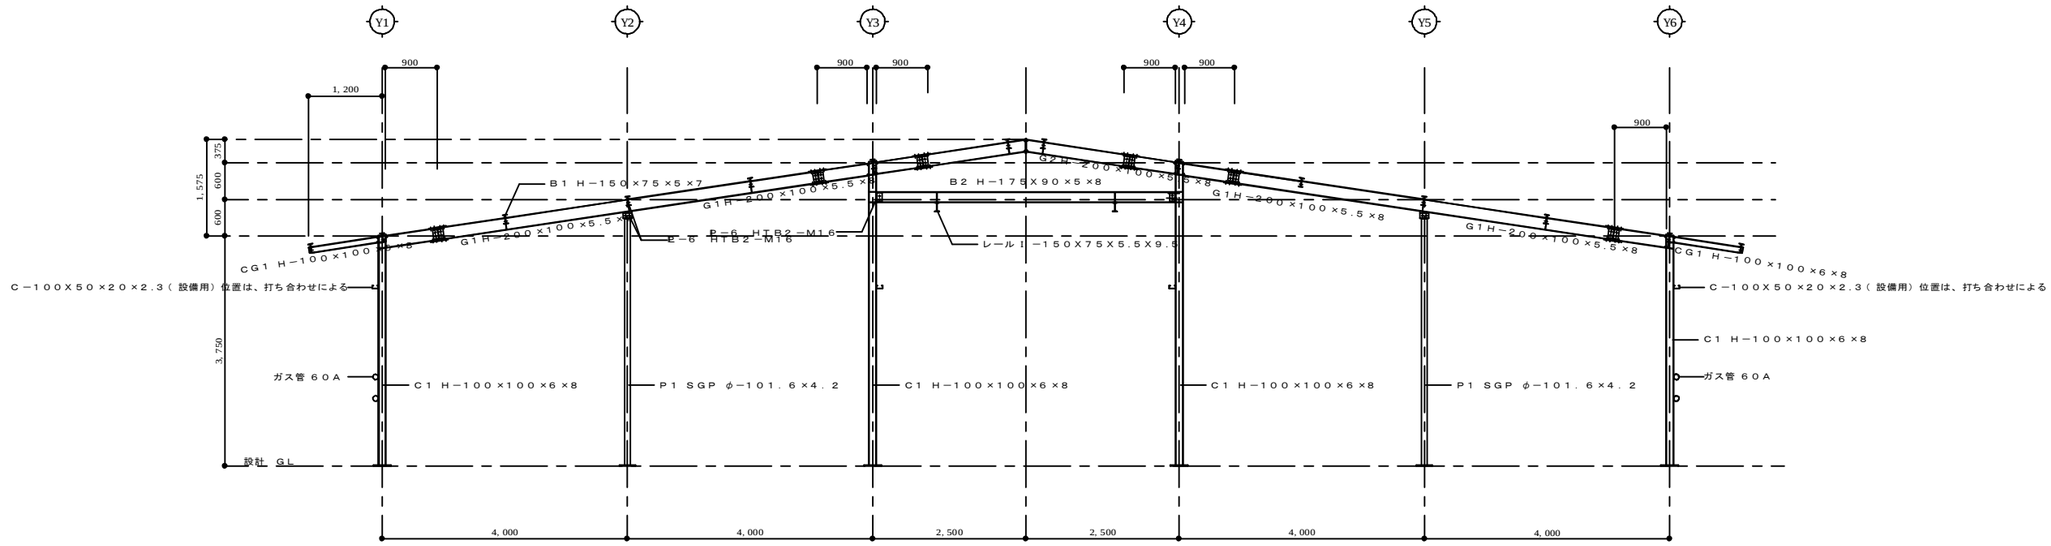

X３通り構造図　S＝1／50

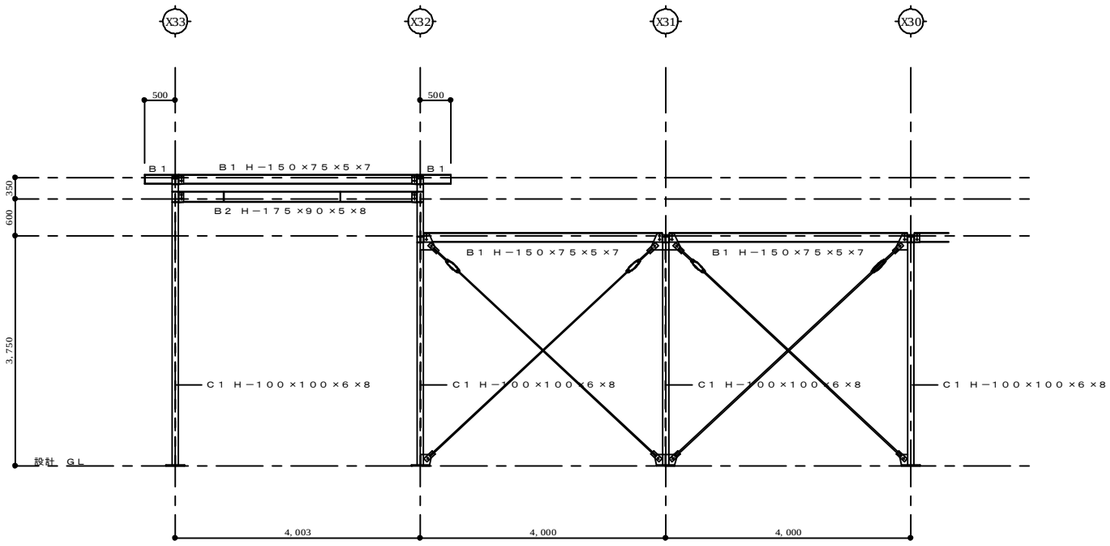

X１通り構造図　S＝1／50

※注意:　鋼材は、全て溶融亜鉛メッキとする。

特記事項				株式会社　西野設計 一級建築士登録　第189570号 事務所　鹿児島県出水市大野原町272番地　郵便番号899−0216 西野正憲 TEL 0996−63−3016 FAX 0996−62−4029	日付	平成30年6月13日	工事名	矢岳第2牧場肥育舎新築工事
							図面	肥育舎（ Ａタイプ）構造図2
							図面番号	Ｂ−15
							縮尺	A1　S=1/50 A3　S=1/100