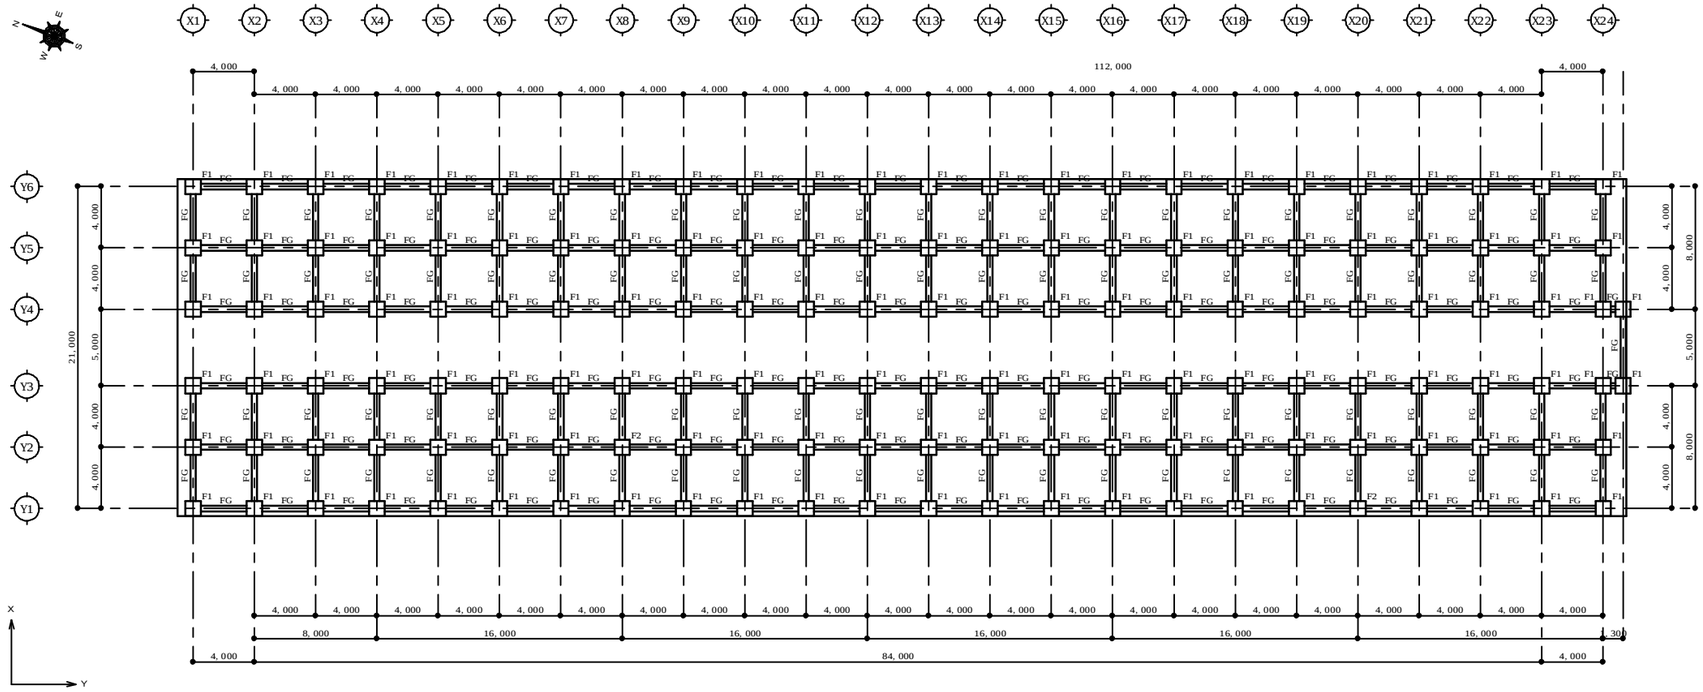

基礎伏図　S＝２００

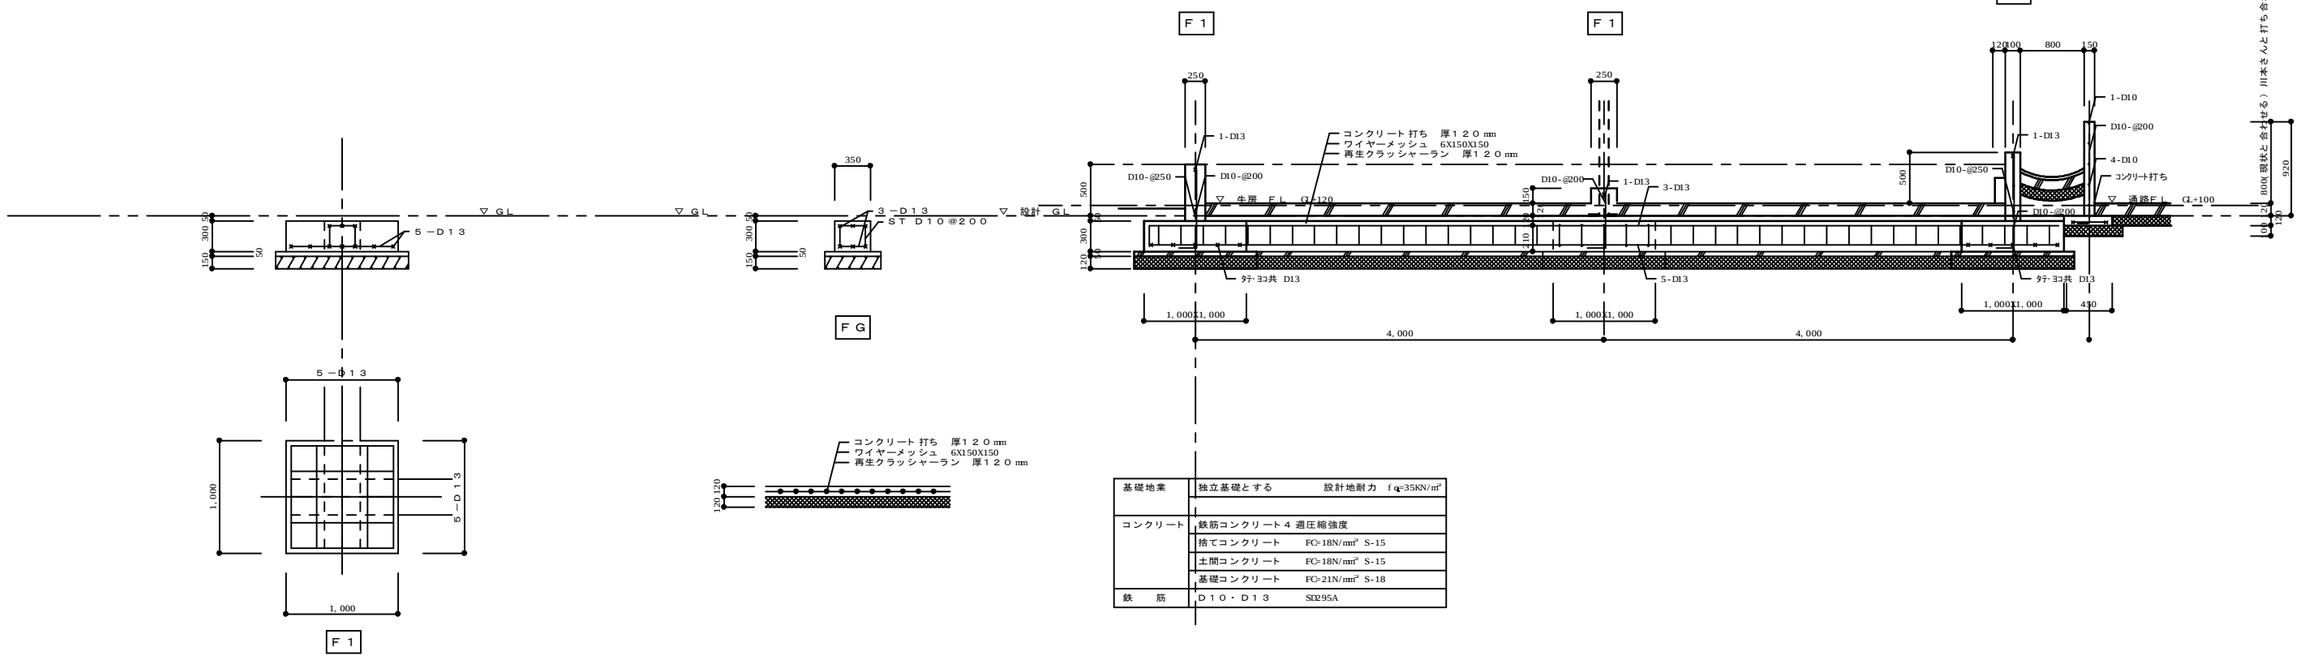

基礎詳細図　S＝１／３０

基礎地業	独立基礎とする　　設計地耐力　f_a=35KN/m²
コンクリート	鉄筋コンクリート４週圧縮強度
	捨てコンクリート　FC=18N/mm² S-15
	土間コンクリート　FC=18N/mm² S-15
	基礎コンクリート　FC=21N/mm² S-18
鉄　筋	Ｄ１０・Ｄ１３　SD295A

F１

F１

F１

F１

F G

※ 川本さんと打ち合わせのこと

特記事項							

株式会社　西野設計

一級建築士登録　第１８９５７０号　西野正憲
事務所　鹿児島県出水市大野原町２７２番地　郵便番号８９９－０２１６　TEL　０９９６－６３－３０１６
FAX　０９９６－６２－４０２９

日付	平成３０年６月２２日	図面番号	Ｂ－１６
工事名	矢岳第２牧場肥育舎新築工事	縮尺	A1　S=1/200
図面	肥育舎（Ｂタイプ）　基礎伏図・基礎詳細図	尺	A3　S=1/400