




Y1・Y6 通り軸組図 S=200

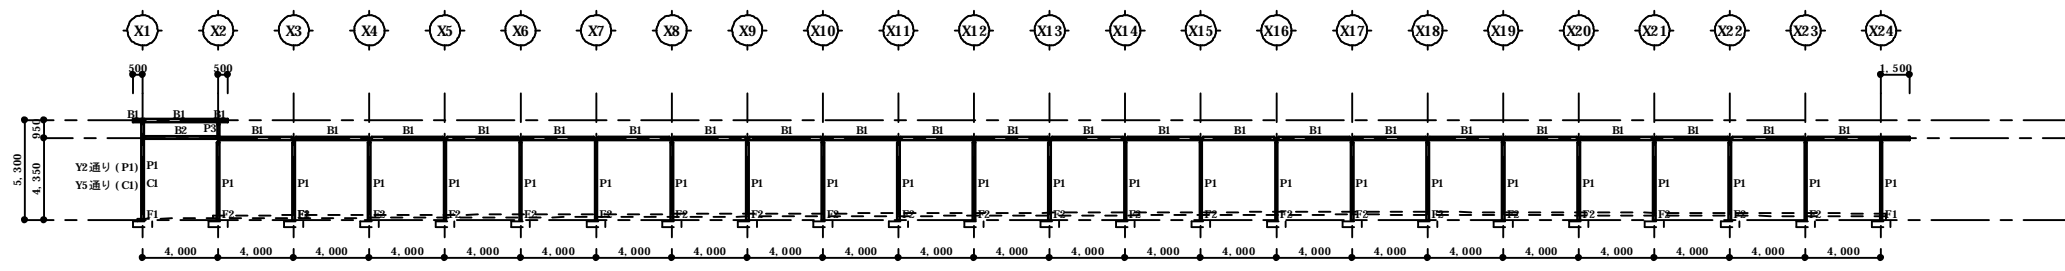


Y2・Y5 通り軸組図 S=200

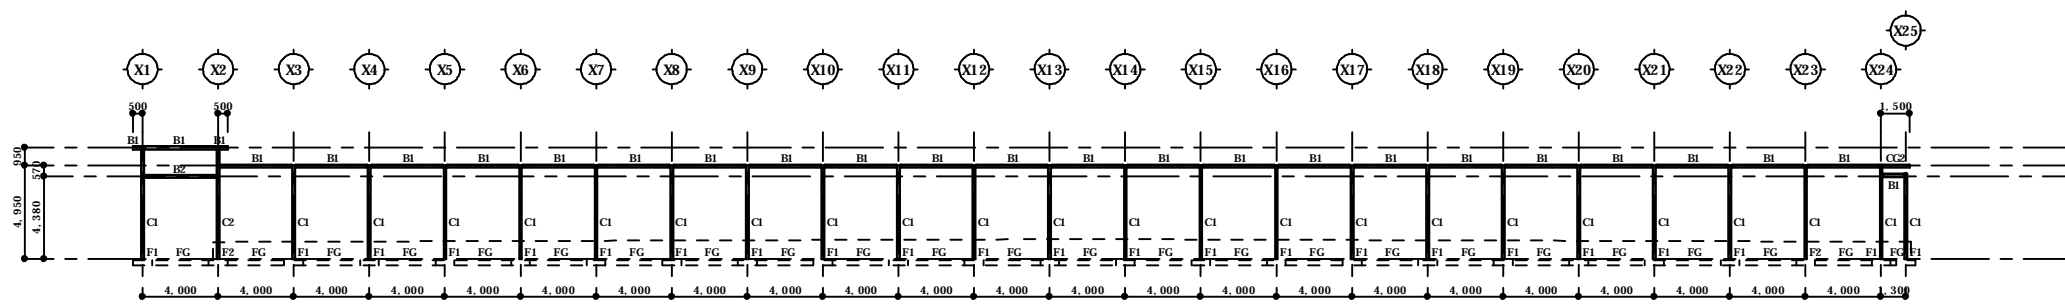


Y3・Y4 通り軸組図 S=200

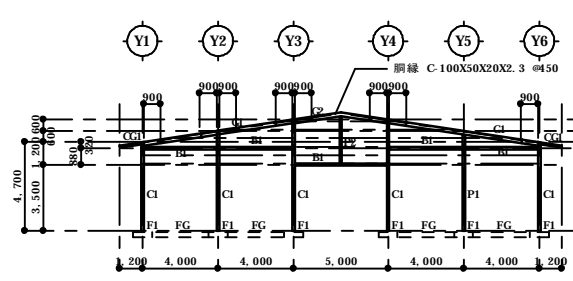

X1 通り軸組図 S=200

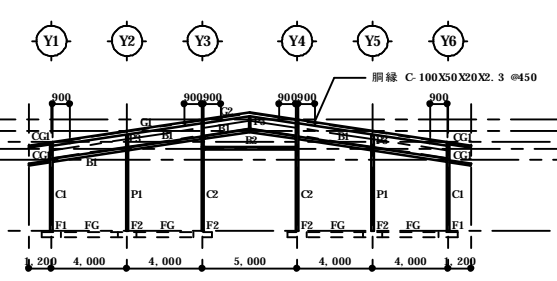

X2 通り軸組図 S=200

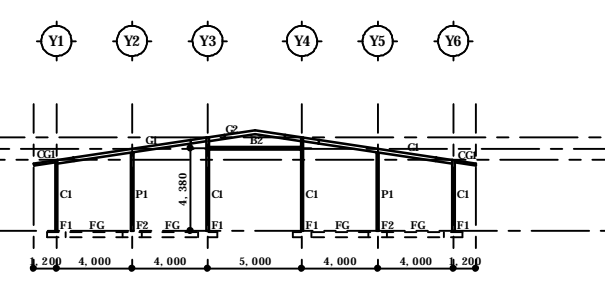

X3～X24 通り軸組図 S=200

※注意：鋼材は、全て溶融亜鉛メッキとする。

特 記 事項					<b>株式会社 西野設計</b>			日 付	平成30年06月22日	工 事 名	矢岳第2牧場肥育舎新築工事	図 番	B-20
					<small>一級建築士登録 第189570号 事務所 鹿児島県出水市大野原町2-72番地 郵便番号899-0216</small>			西 野 正 画	TEL 0996-63-3016	図 名	肥育舎(Ｂタイプ) 軸組図	縮 尺	A1 S-1/200 A3 S-1/400