

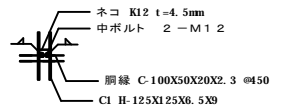



X2 通り構造図 S=1/50

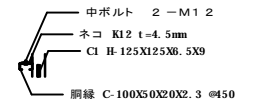

鋼線取付詳細図 S=1/30

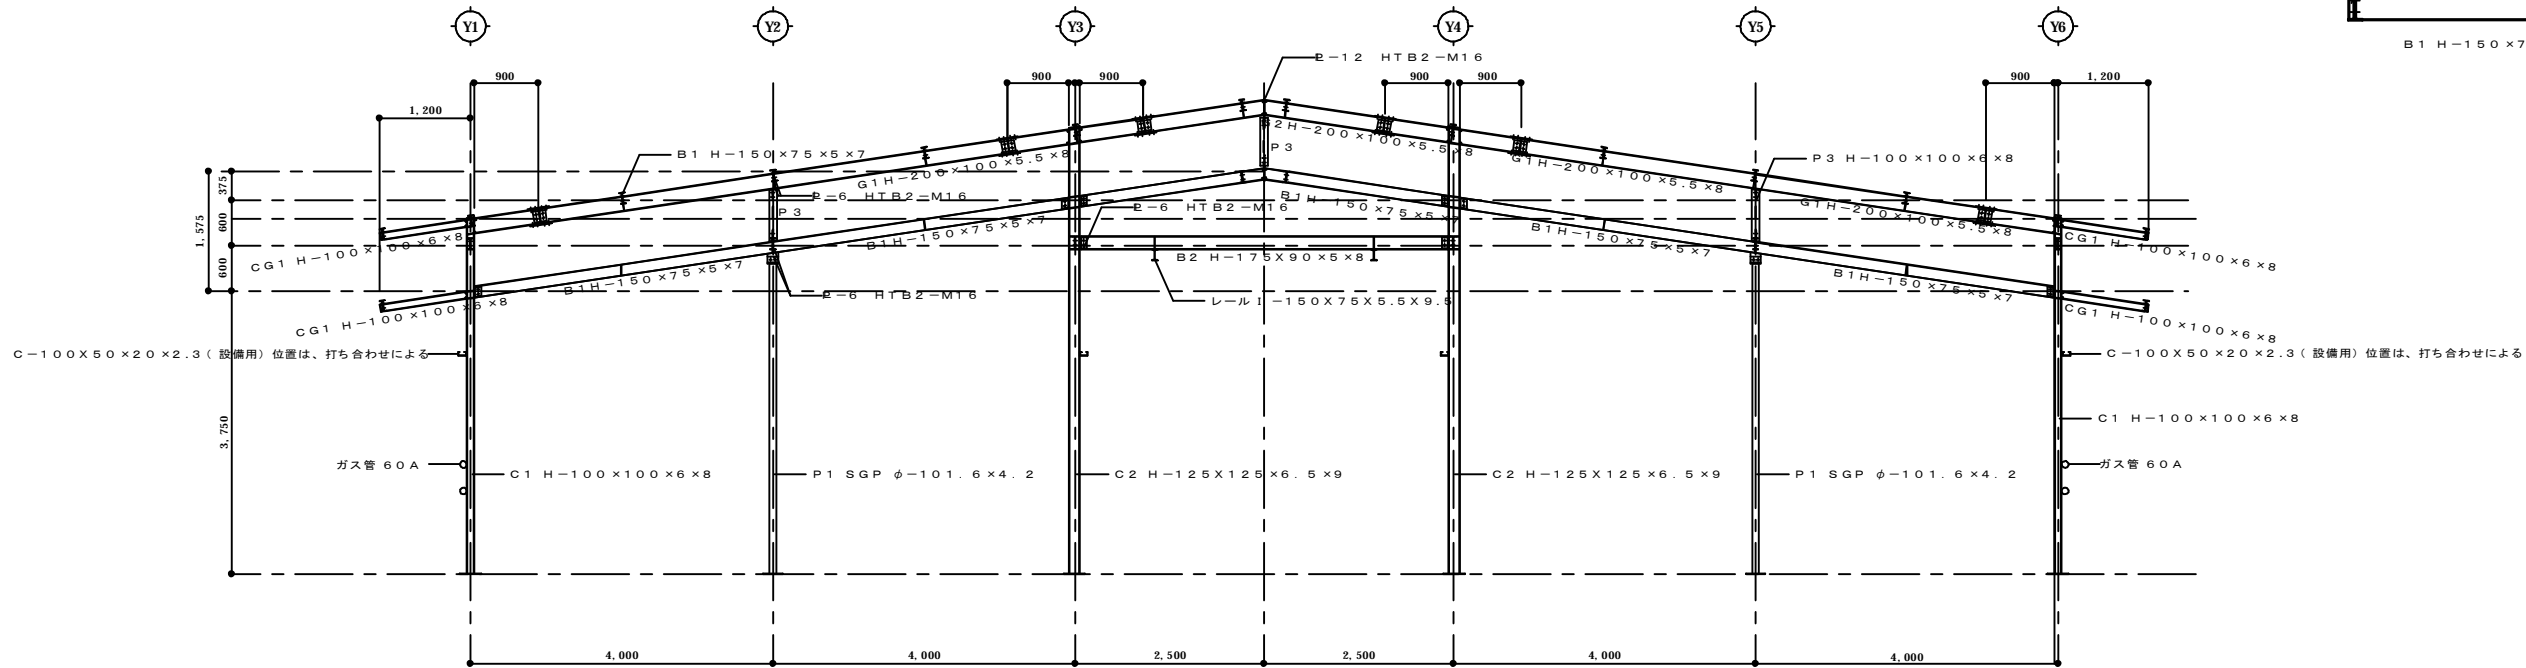

X2 通り構造図 S=1/50

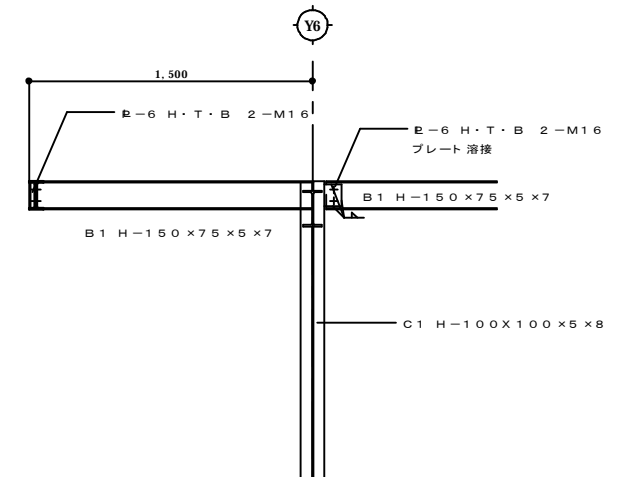

※注意: 鋼材は、全て溶融亜鉛メッキとする。

特					
記					
事					
項					

株式会社 西野設計

一般建築士登録 第189570号 西野正 事務所 鹿児島県出水市大野町272番地 郵便番号999-0216 TEL 0996-63-3016 FAX 0996-62-4029

日付	平成30年6月17日	工事名	矢岳第2 牧場肥育舎新築工事
図面番号		図名	肥育舎(Bタイプ) 構造図1

図面番号	B-21
縮尺	AI S-1/50
縮尺	A3 S-1/100