


X3 通り構造図 S=1/50

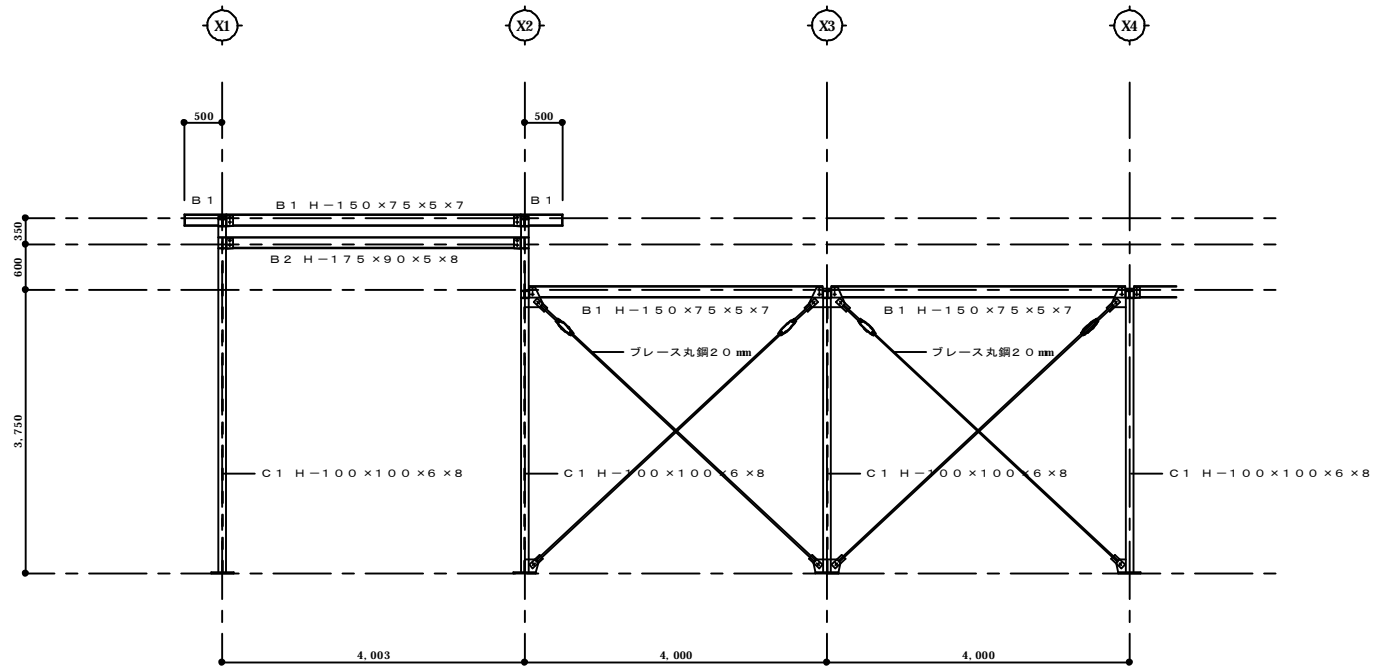

X1 通り構造図 S=1/50

※注意: 鋼材は、全て溶融亜鉛メッキとする。

特記事項					
------	--	--	--	--	--

**株式会社 西野設計**

一般建築士登録 第189570号  
 事務所 鹿児島県出水市大野原町272番地 郵便番号99-0216  
 TEL 0996-63-3016 FAX 0996-62-4029

日付	平成30年6月17日	工事名	矢岳第2牧場肥育舎新築工事
図面番号		図面名	肥育舎(Ｂタイプ)構造図2

図面番号	B-22
縮尺	縦 A1 S-1/50 横 A3 S-1/100