


部 材 リ ス ト	C1	H-100×100×6×8	SS400	B1	H-150×75×5×7	SS400
	C2	H-125×125×6.5×9	SS400	B2	H-175×90×5×8	SS400
	G1	H-200×100×5.5×8	SS400	B3	H-100×100×6×8	SS400
	G2	H-200×100×5.5×8	SS400	壁ブレース	20mm	SS400
	CG1	H-100×100×6×8	SS400	小屋ブレース	12mm	SS400
	P1	SGP φ-101.6×4.2	SGP (JIS3452)	鋼線	C-100×50×20×2.3 @450	SS400
	P2	H-100×100×6×8	SS400	CG2	H-150×75×5×7	SS400
	P3	H-100×100×6×8	SS400			
					※注意: 鋼材は、全て溶融亜鉛メッキとする。	

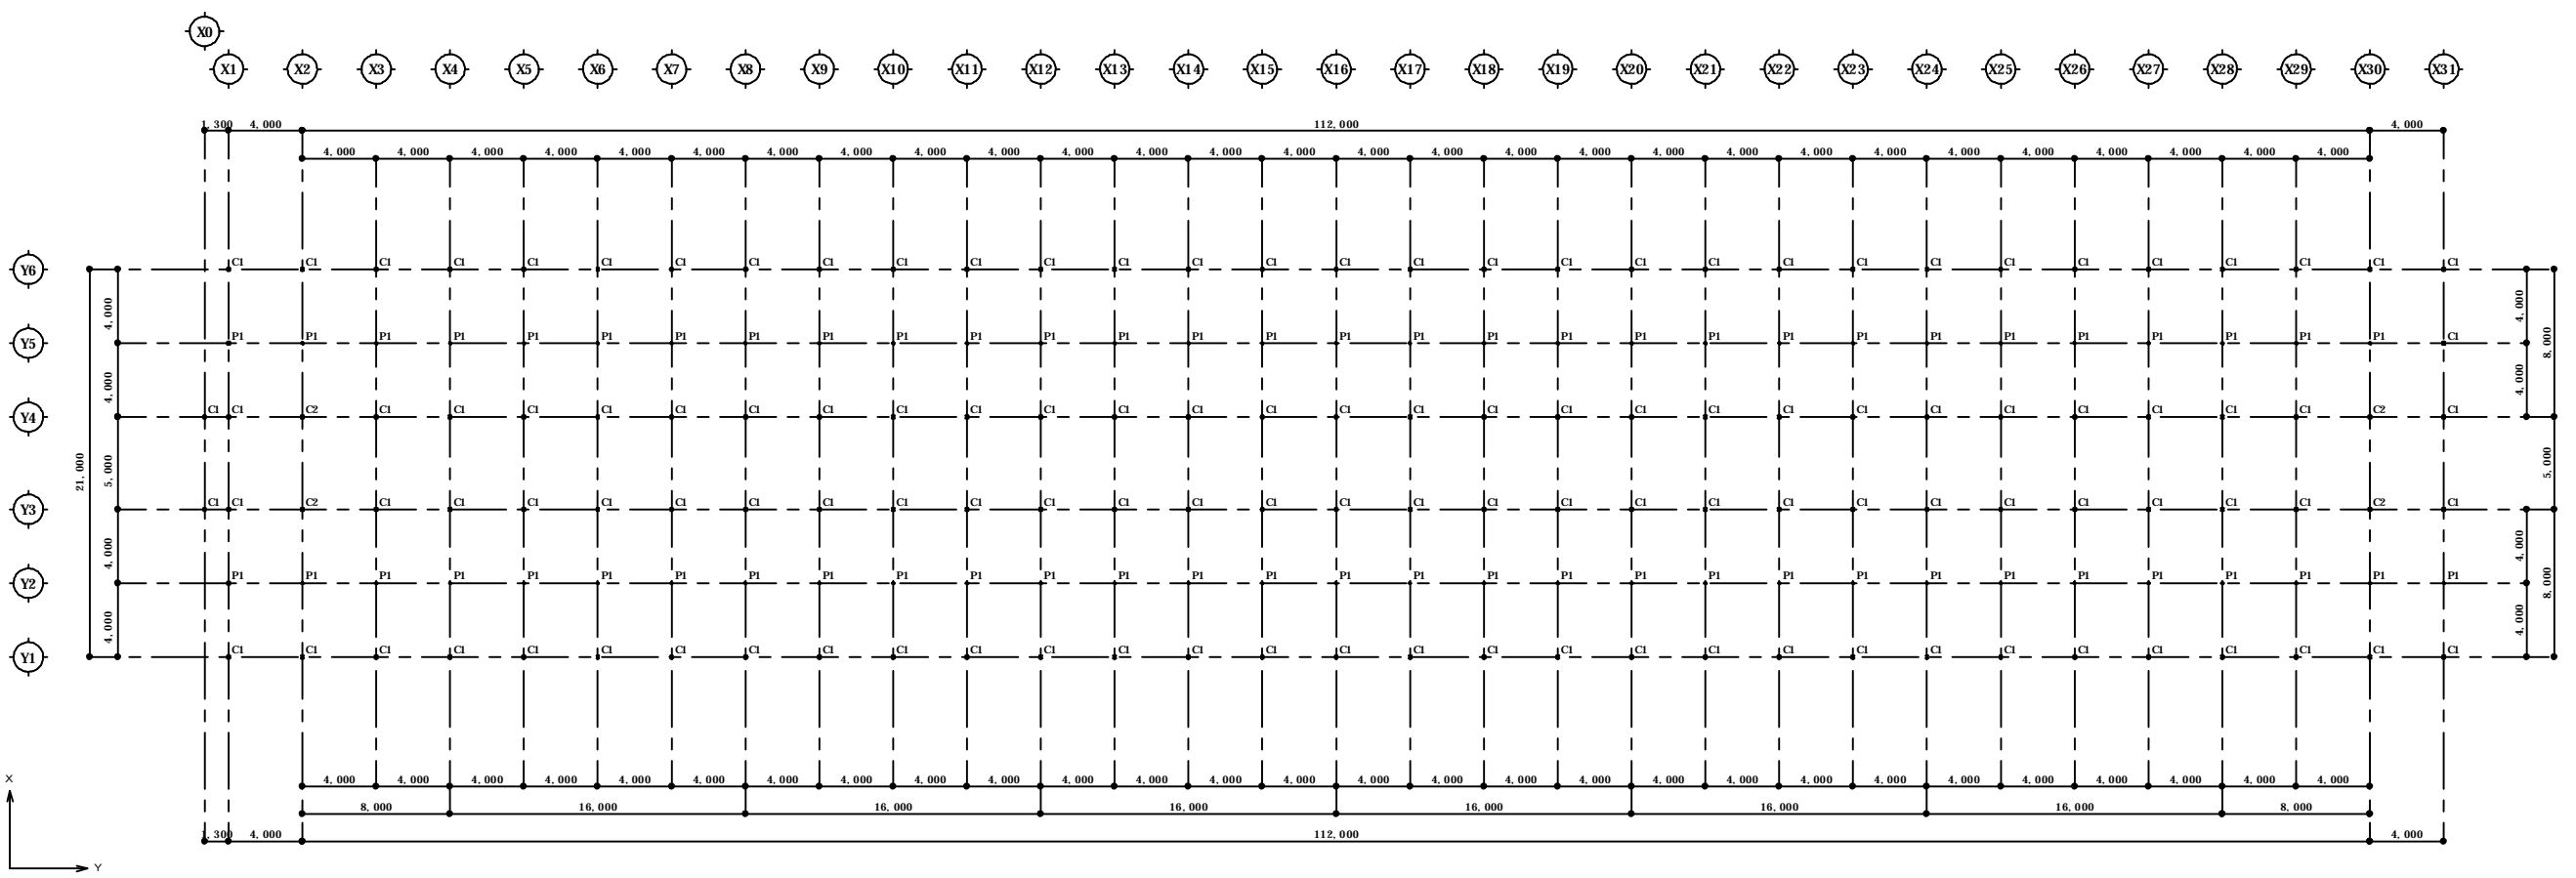

柱伏図 S=200

※注意: 鋼材は、全て溶融亜鉛メッキとする。

特 記 事 項					<b>株式会社 西野設計</b> <small>一般建築士登録 第189570号          事務所 鹿児島県出水市大野町272番地 郵便番号899-0216 TEL 0996-63-3016 FAX 0996-62-4029</small>	日付 平成30年6月17日 工事名 矢岳第2牧場肥育舎新築工事 図名 肥育舎(Cタイプ) 柱伏図	図番 B-24 縮尺 AI S-1/200 AB S-1/400