


部 材 リ ス ト	C 1	H-100×100×6×8	SS400	B 1	H-150×75×5×7	SS400
	C 2	H-125×125×6.5×9	SS400	B 2	H-150×75×5×7	SS400
	G 1	H-200×100×5.5×8	SS400	B 3	H-100×100×6×8 (横使い)	SS400
	G 2	H-200×100×5.5×8	SS400	壁ブレース	20 mm	SS400
	CG 1	H-100×100×6×8	SS400	小屋ブレース	12 mm	SS400
	P 1	SGP φ-101.6×4.2	SGP (JIS3452)	鋼線	C-100×50×20×2.3 @450	SS400
	P 2	H-100×100×6×8	SS400			
	P 3	H-100×100×6×8	SS400			※注意: 鋼材は、全て溶融亜鉛メッキとする。

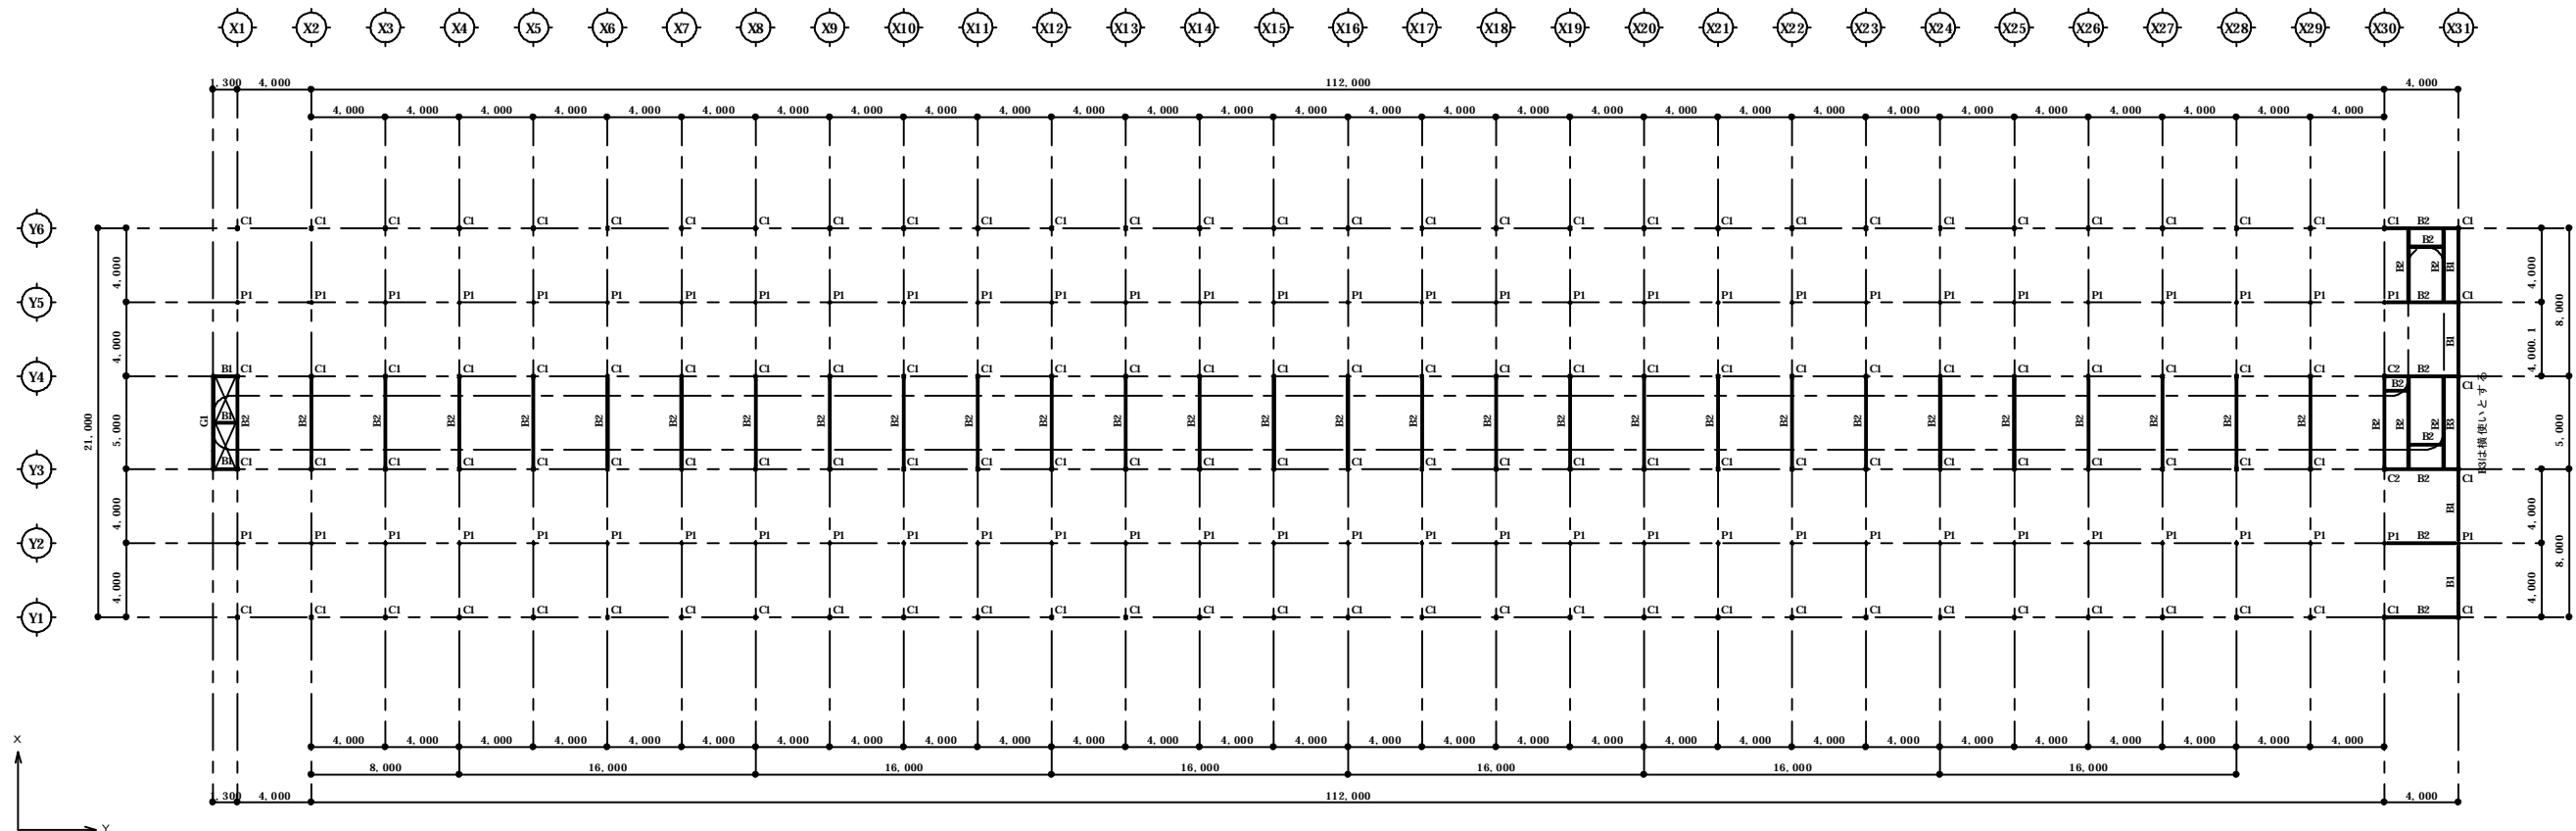

柱伏図 S=200