




Y1・Y6 通り軸組図 S=200

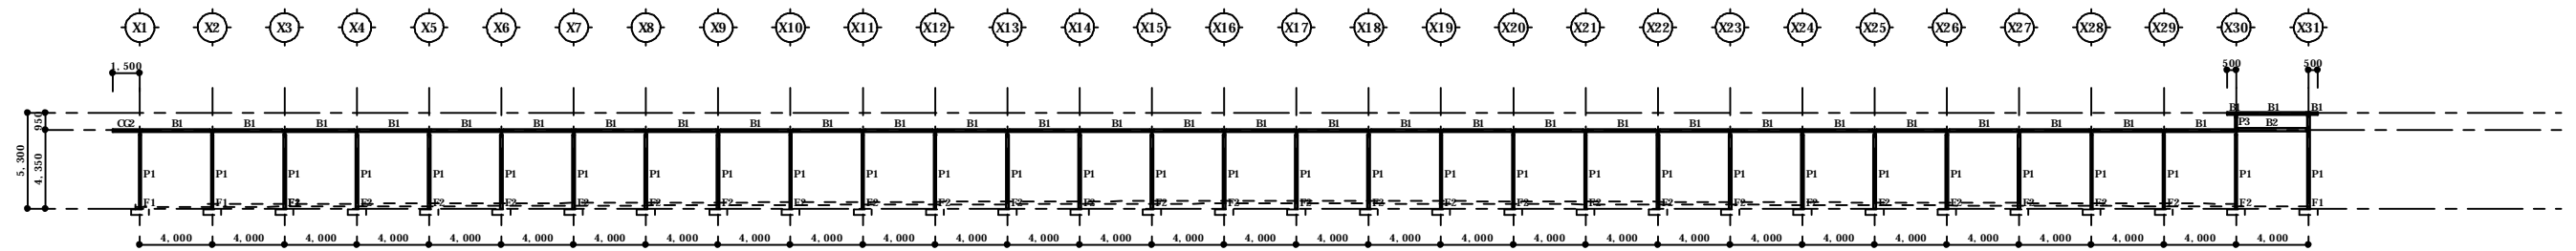

Y2・Y5 通り軸組図 S=200

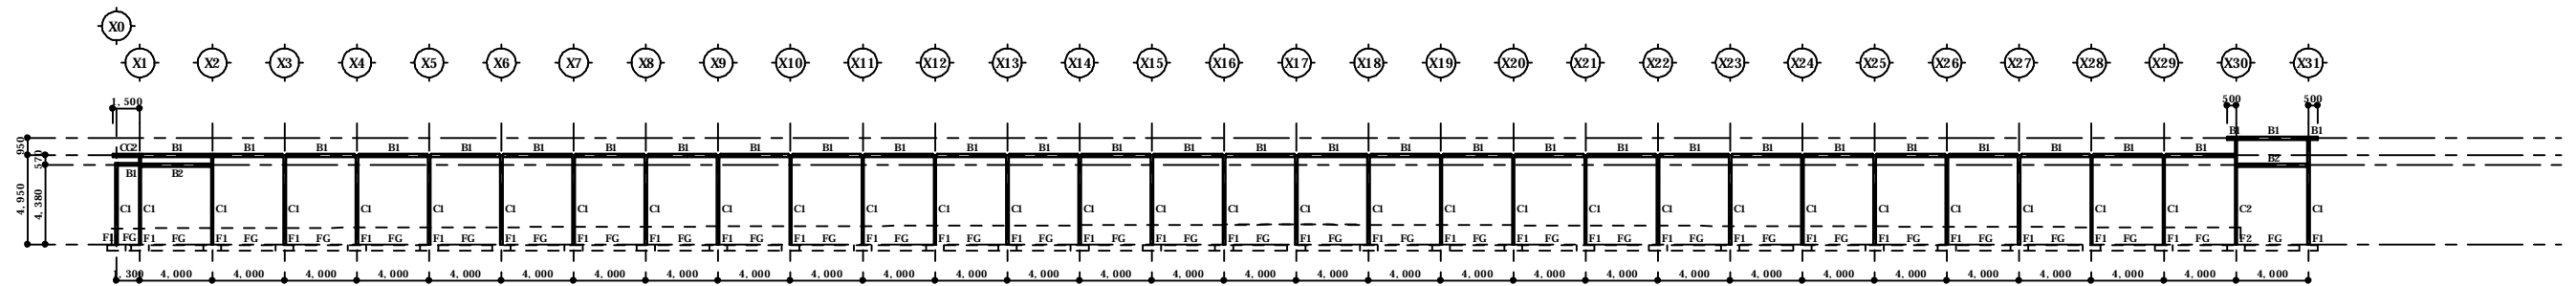

Y3・Y4 通り軸組図 S=200

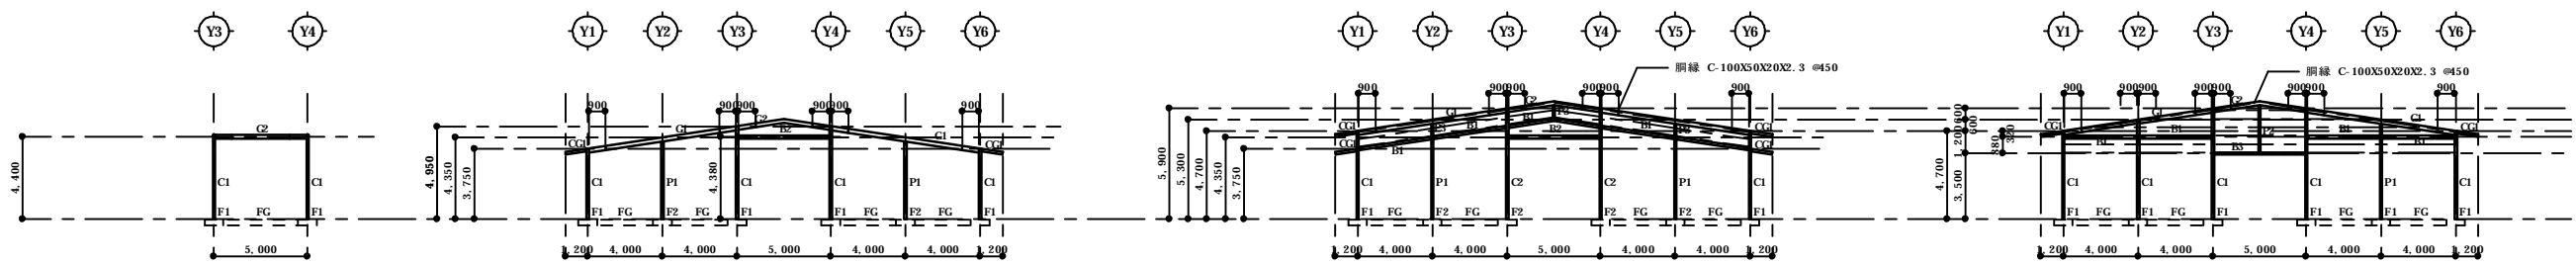

X0 通り軸組図 S=200

X1～X29 通り軸組図 S=200

X30 通り軸組図 S=200

X31 通り軸組図 S=200

※注意: 鋼材は、全て溶融亜鉛メッキとする。

特 記 事 項					株式会社 西野設計		日 付	平成30年6月17日	工 事 名	矢岳第2 牧場肥育舎新築工事	図 面 番 号	B-27
					<small>一級建築士登録 第189570号 事務所 鹿児島県出水市大野原町2-72番地 郵便番号899-0216</small>				図 面	肥育舎(Cタイプ) 軸組図	縮 尺	A1 S-1/200 R A3 S-1/400