


X 3 1 通り構造図 S=1/50

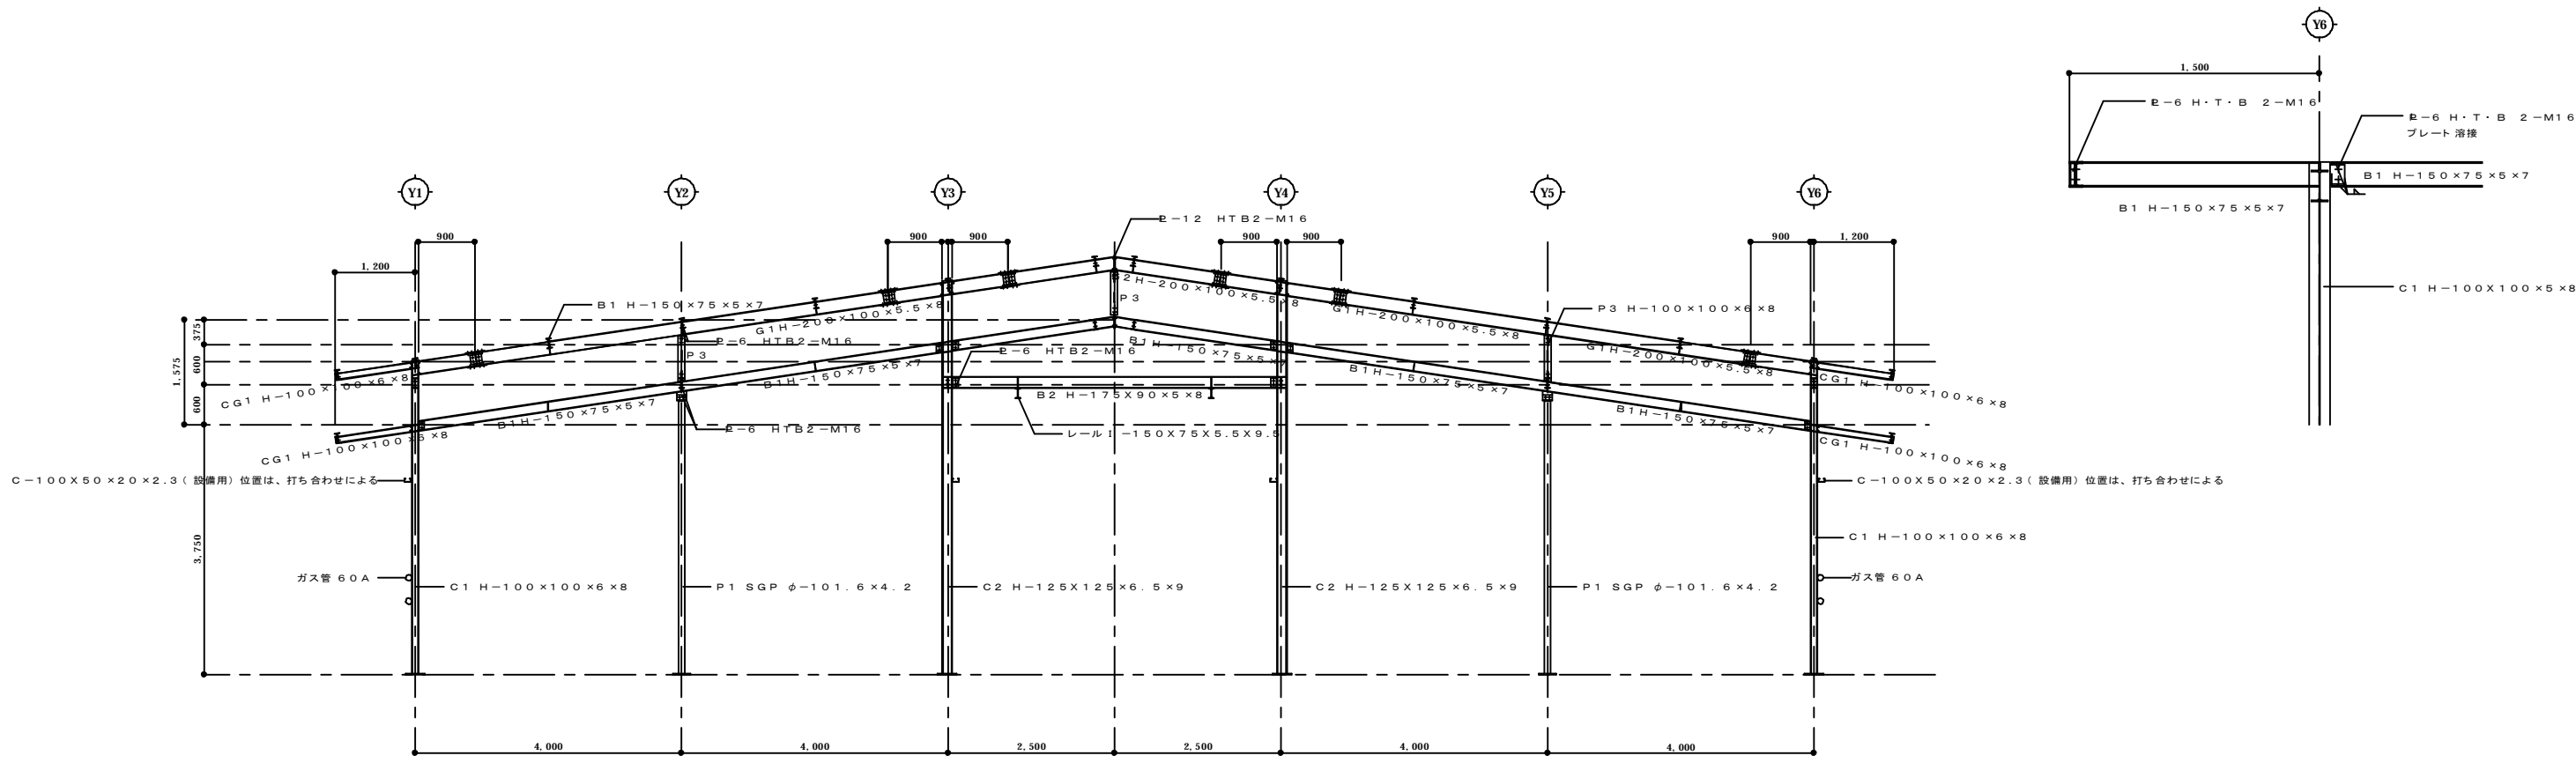

X 2 通り構造図 S=1/50

※注意: 鋼材は、全て溶融亜鉛メッキとする。

特 記 事 項				株式会社 西野設計 <small>一般建築士登録 第189570号 事務所 鹿児島県出水市大野原町272番地 郵便番号899-0216 TEL 0996-63-3016 FAX 0996-62-4029</small>	日付 平成30年6月22日 工事名 矢岳第2牧場肥育舎新築工事 図名 肥育舎(Cタイプ) 構造図1 面数	扉 B-28 扉 A1 S-1/50 扉 A3 S-1/100