


X3 通り構造図 S=1/50

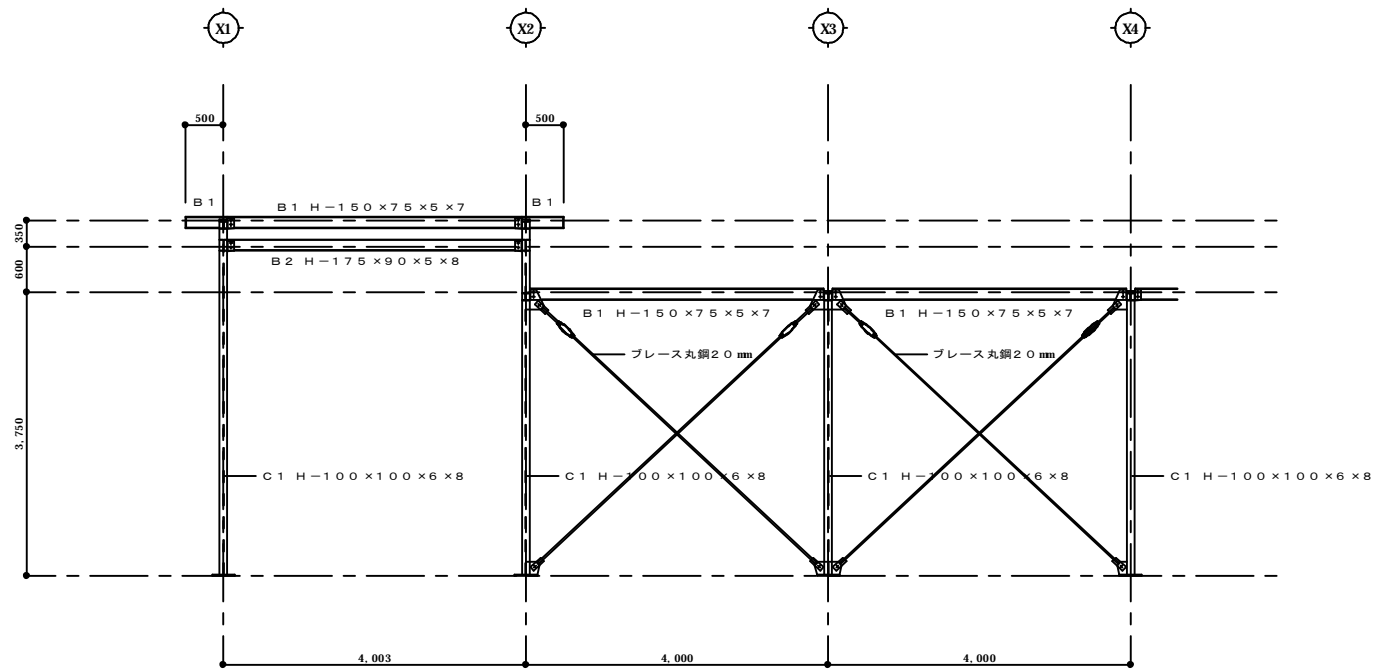

X1 通り構造図 S=1/50

※注意: 鋼材は、全て溶融亜鉛メッキとする。

特記事項					
------	--	--	--	--	--

株式会社 西野設計

一般建築士登録 第189570号
 事務所 鹿児島県出水市大野原町2-72番地 郵便番号899-0216
 西野 正 監
 TEL 0996-63-3016
 FAX 0996-62-4029

日付	平成30年6月22日	工事名	矢岳第2牧場肥育舎新築工事
図面番号		図名	肥育舎(Cタイプ) 構造図2

図面番号	B-29
縮尺	A1 S=1/50 A3 S=1/100