[適 用]

本標準詳細図は、純鉄骨の建築物に適用する。

[優先順位]

設計図に記載された詳細図は、本図に優先して適用し
設計図に記載なき場合は、本標準詳細図を適用する。
h ≧100mm の場合は内ダイアフラムを使用する事。

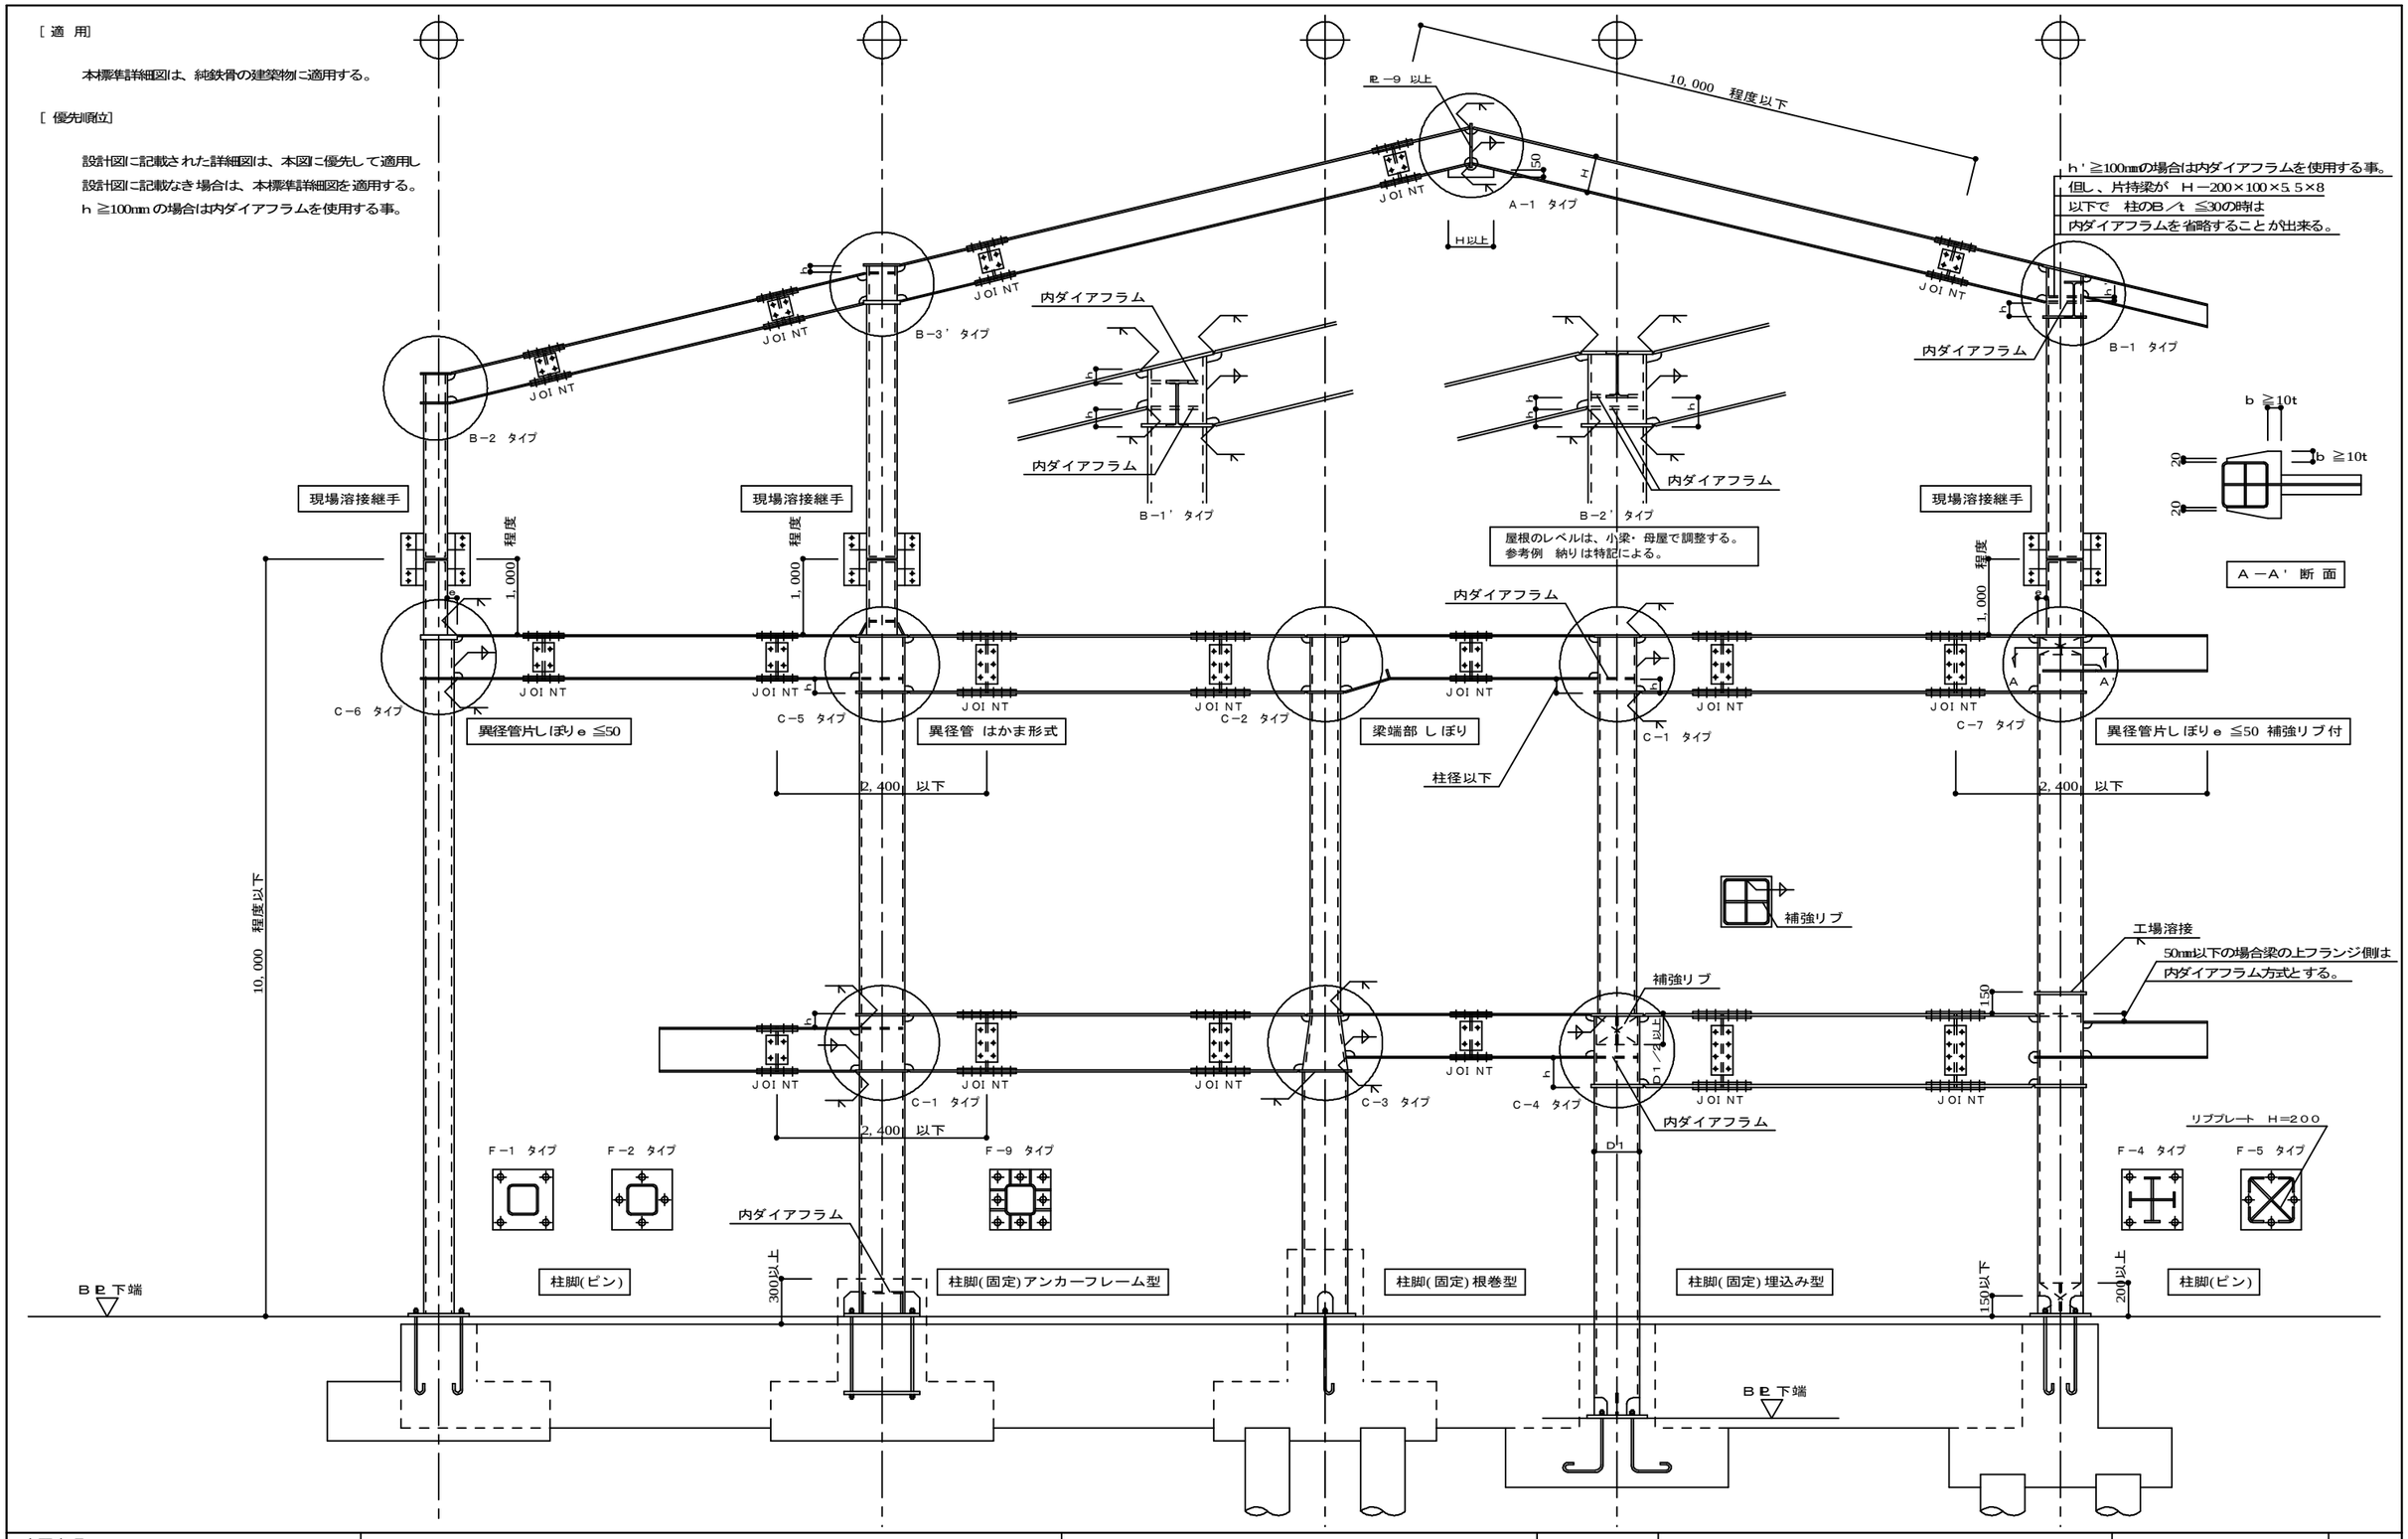

屋根のレベルは、小梁・母屋で調整する。
参考例 納りは特記による。

変更事項		MEMO
.		
.		
.		
.		
.		

株式会社 西野設計
鹿児島県出水市大野原町272番地 TEL0996－63－3016
知事登録第1－29－120号 一級建築士大臣登録 第189570号
西野正憲

工事名	矢岳第2牧場肥育舎新築工事	図面番号	B－32		印
図名	鉄骨工事標準図 その3（堆肥舎 A棟）	製図	西野	検印	
縮尺		平成30年 7月 8日			