



S 2

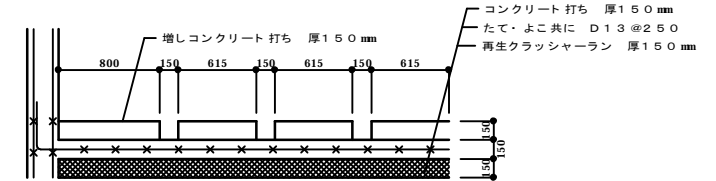

S 1

基礎詳細図 S=1/30

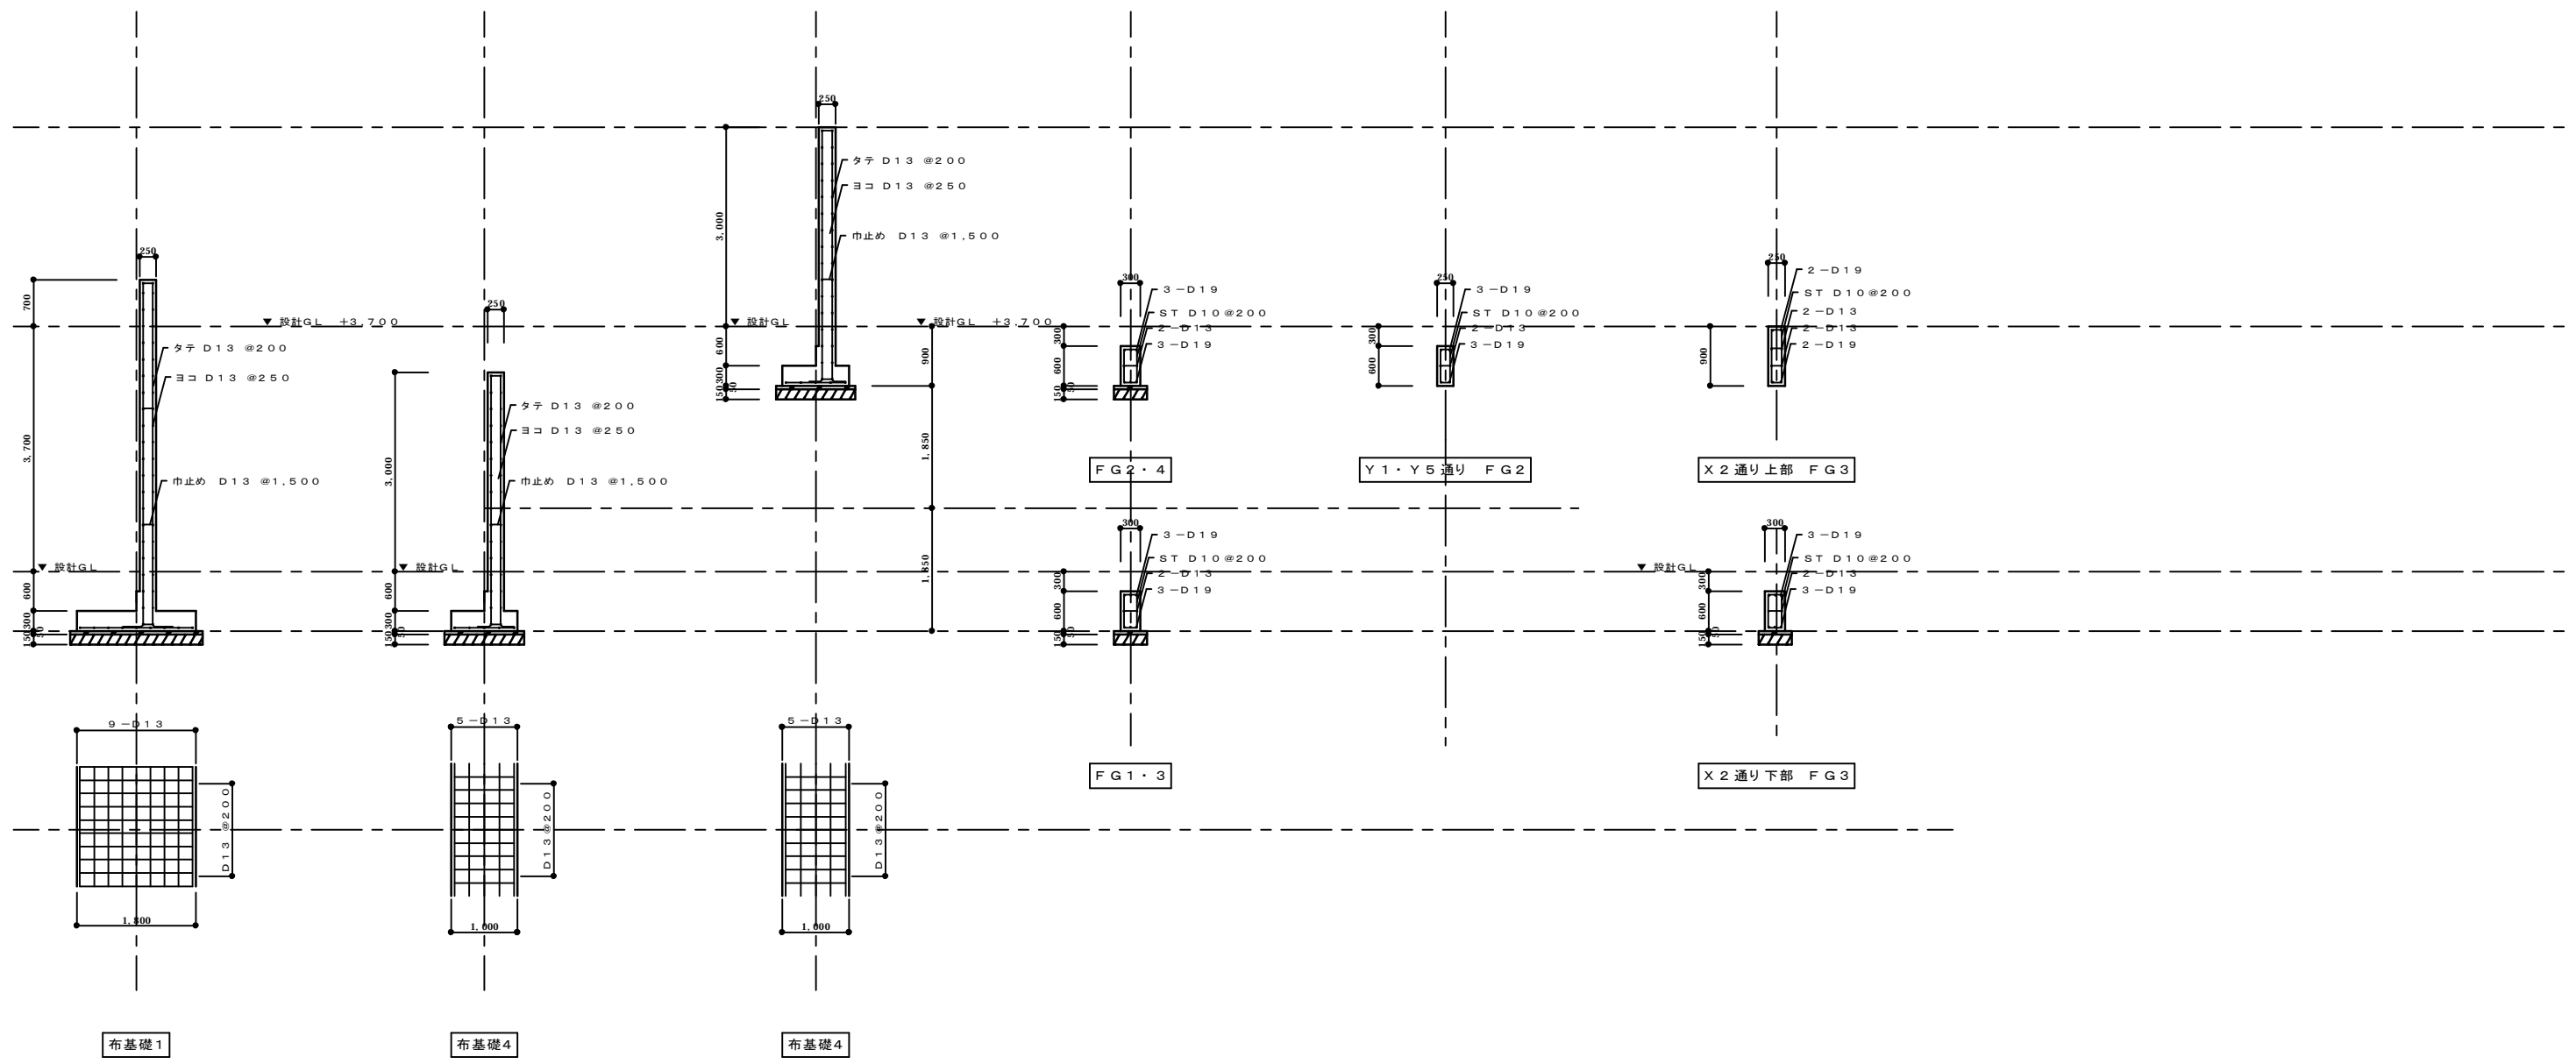

基礎詳細図 S=1/50

特				
記				
事				
項				

**株式会社 西野設計**  
 一級建築士登録 第189570号  
 事務所 鹿児島県出水市大野原町272番地 郵便番号899-0216  
 西野正 監  
 TEL 0996-63-3016  
 FAX 0996-62-4029

日付 平成30年7月8日  
 工事名 矢岳第2牧場肥育舎新築工事  
 図名 堆肥舎(A棟)基礎詳細  
 面

図番 B-36  
 冊 AI S-1/30 1/50  
 尺 A3 S-1/60 1/100