


[適用]

本標準詳細図は、純鉄骨の建築物に適用する。

[優先順位]

設計図に記載された詳細図は、本図に優先して適用
設計図に記載なき場合は、本標準詳細図を適用する。
 $h \geq 100\text{mm}$ の場合は内ダイアフラムを使用する事。

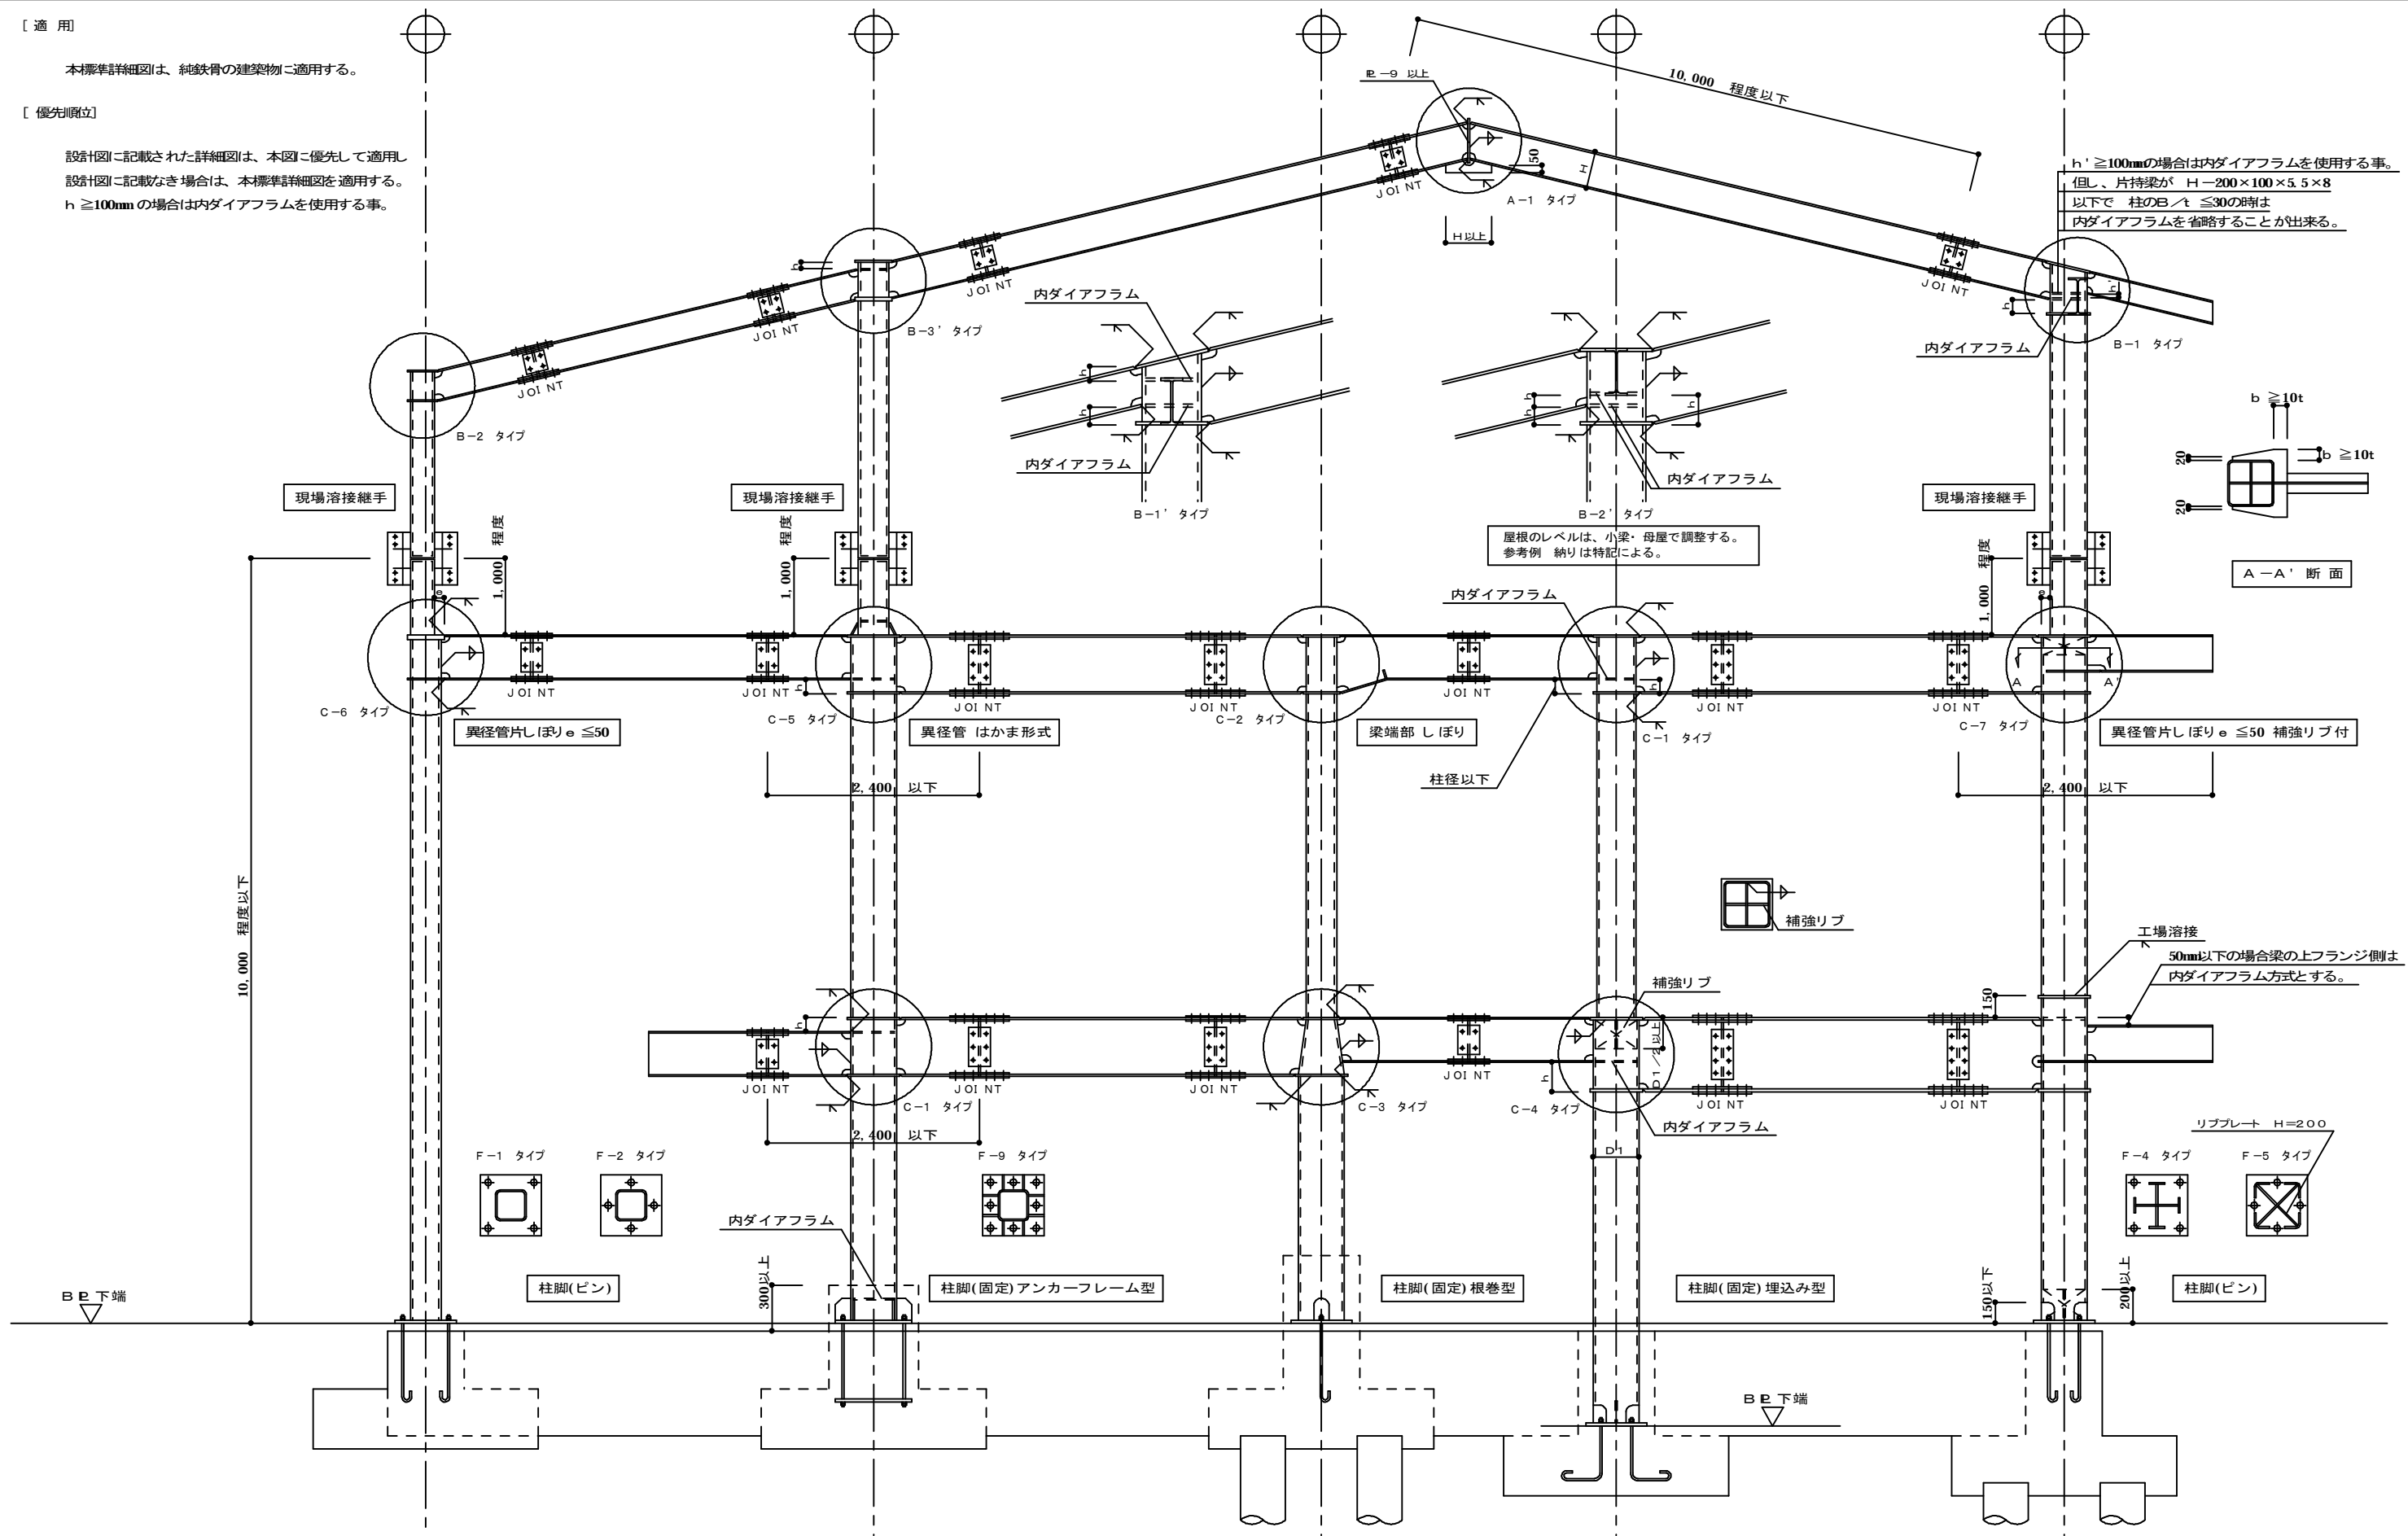

変更事項	MEMO

株式会社 西野設計
 鹿児島県出水市大野原町272番地 TEL0996-63-3016
 知事登録第1-29-120号 一級建築士大臣登録 第189570号
 西野正憲

工事名	矢岳第2 牧場肥育舎新築工事	図面番号	B-41	印
図名	鉄骨工事標準図 その3 (堆肥舎 B棟)	製図	西野 検印	
縮尺			平成30年 7月 8日	