

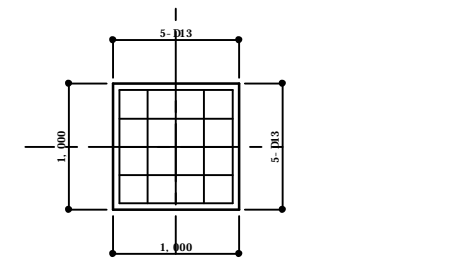
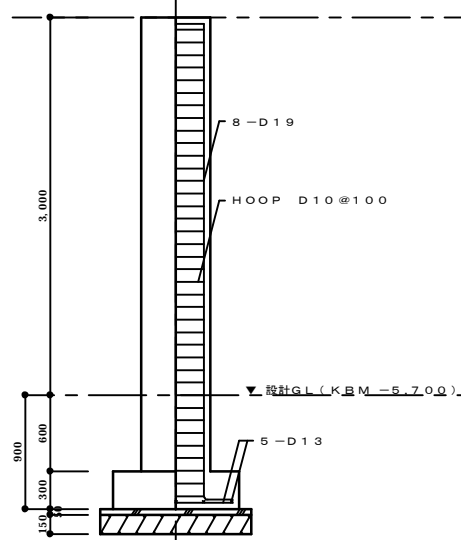


基礎伏図 S=1.0.0

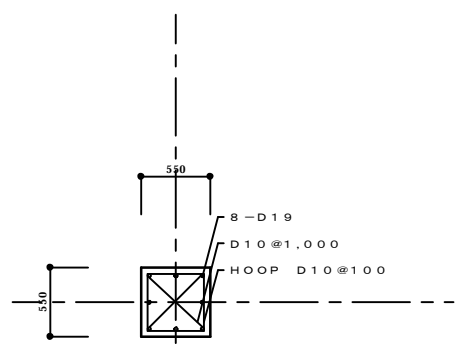


F 1

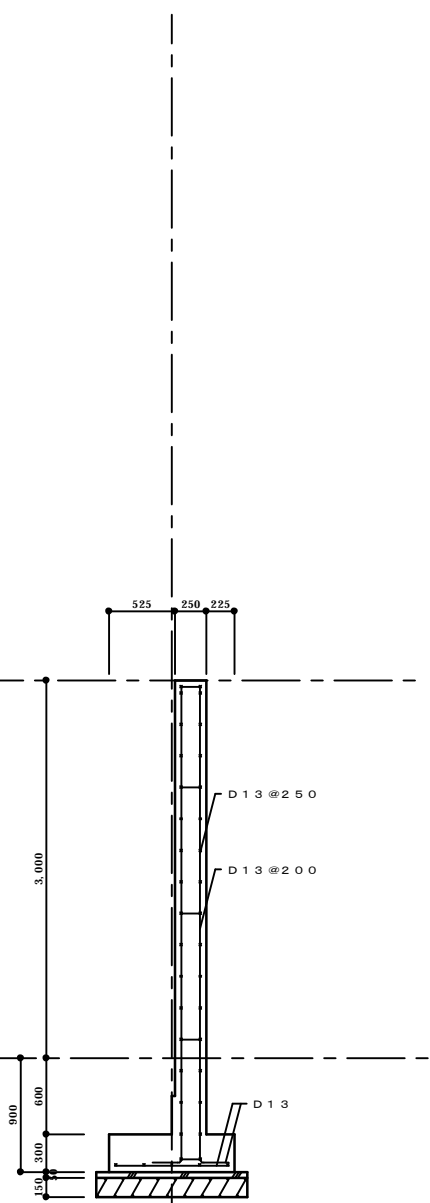


隔壁


基礎地盤	独立基礎とする	設計地耐力 f_q (100kN/m ²)
コンクリ	鉄筋コンクリート 4 週圧縮強度	
	捨てコンクリート	FC-18N/mm ² S-15
	土間コンクリート	FC-18N/mm ² S-15
	基礎コンクリート	FC-21N/mm ² S-18
鉄筋	D10-D13-D16 S1825A D19 S1845	

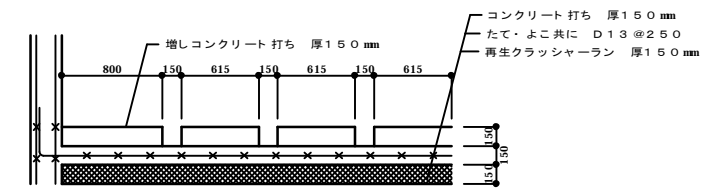

S 1

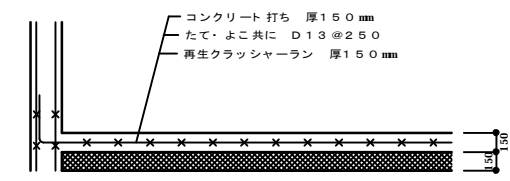

S 2

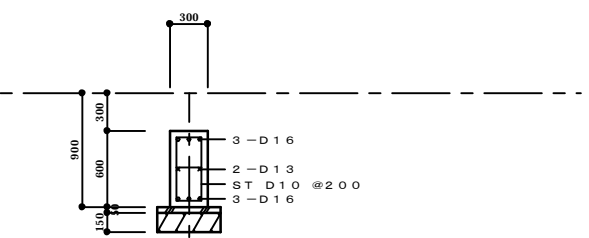

FG 1・2

基礎詳細図 S=1/30

※注意: 鋼材は、全て溶融亜鉛メッキとする。

特記事項	
------	--

株式会社 西野設計

一般建築士登録 第189570号 事務所 鹿児島県出水市大野原町272番地 電話番号099-0216

西野正 西野正 西野正 西野正 西野正
TEL 0996-63-3016 FAX 0996-62-4029

日付	平成30年7月8日	工事名	矢岳第2牧場肥育者新築工事	図番	B-44
図名	堆肥舎(日棟) 基礎伏図・基礎詳細図	縮尺	AI S-1/30-1/100 R A3 S-1/60-1/200		