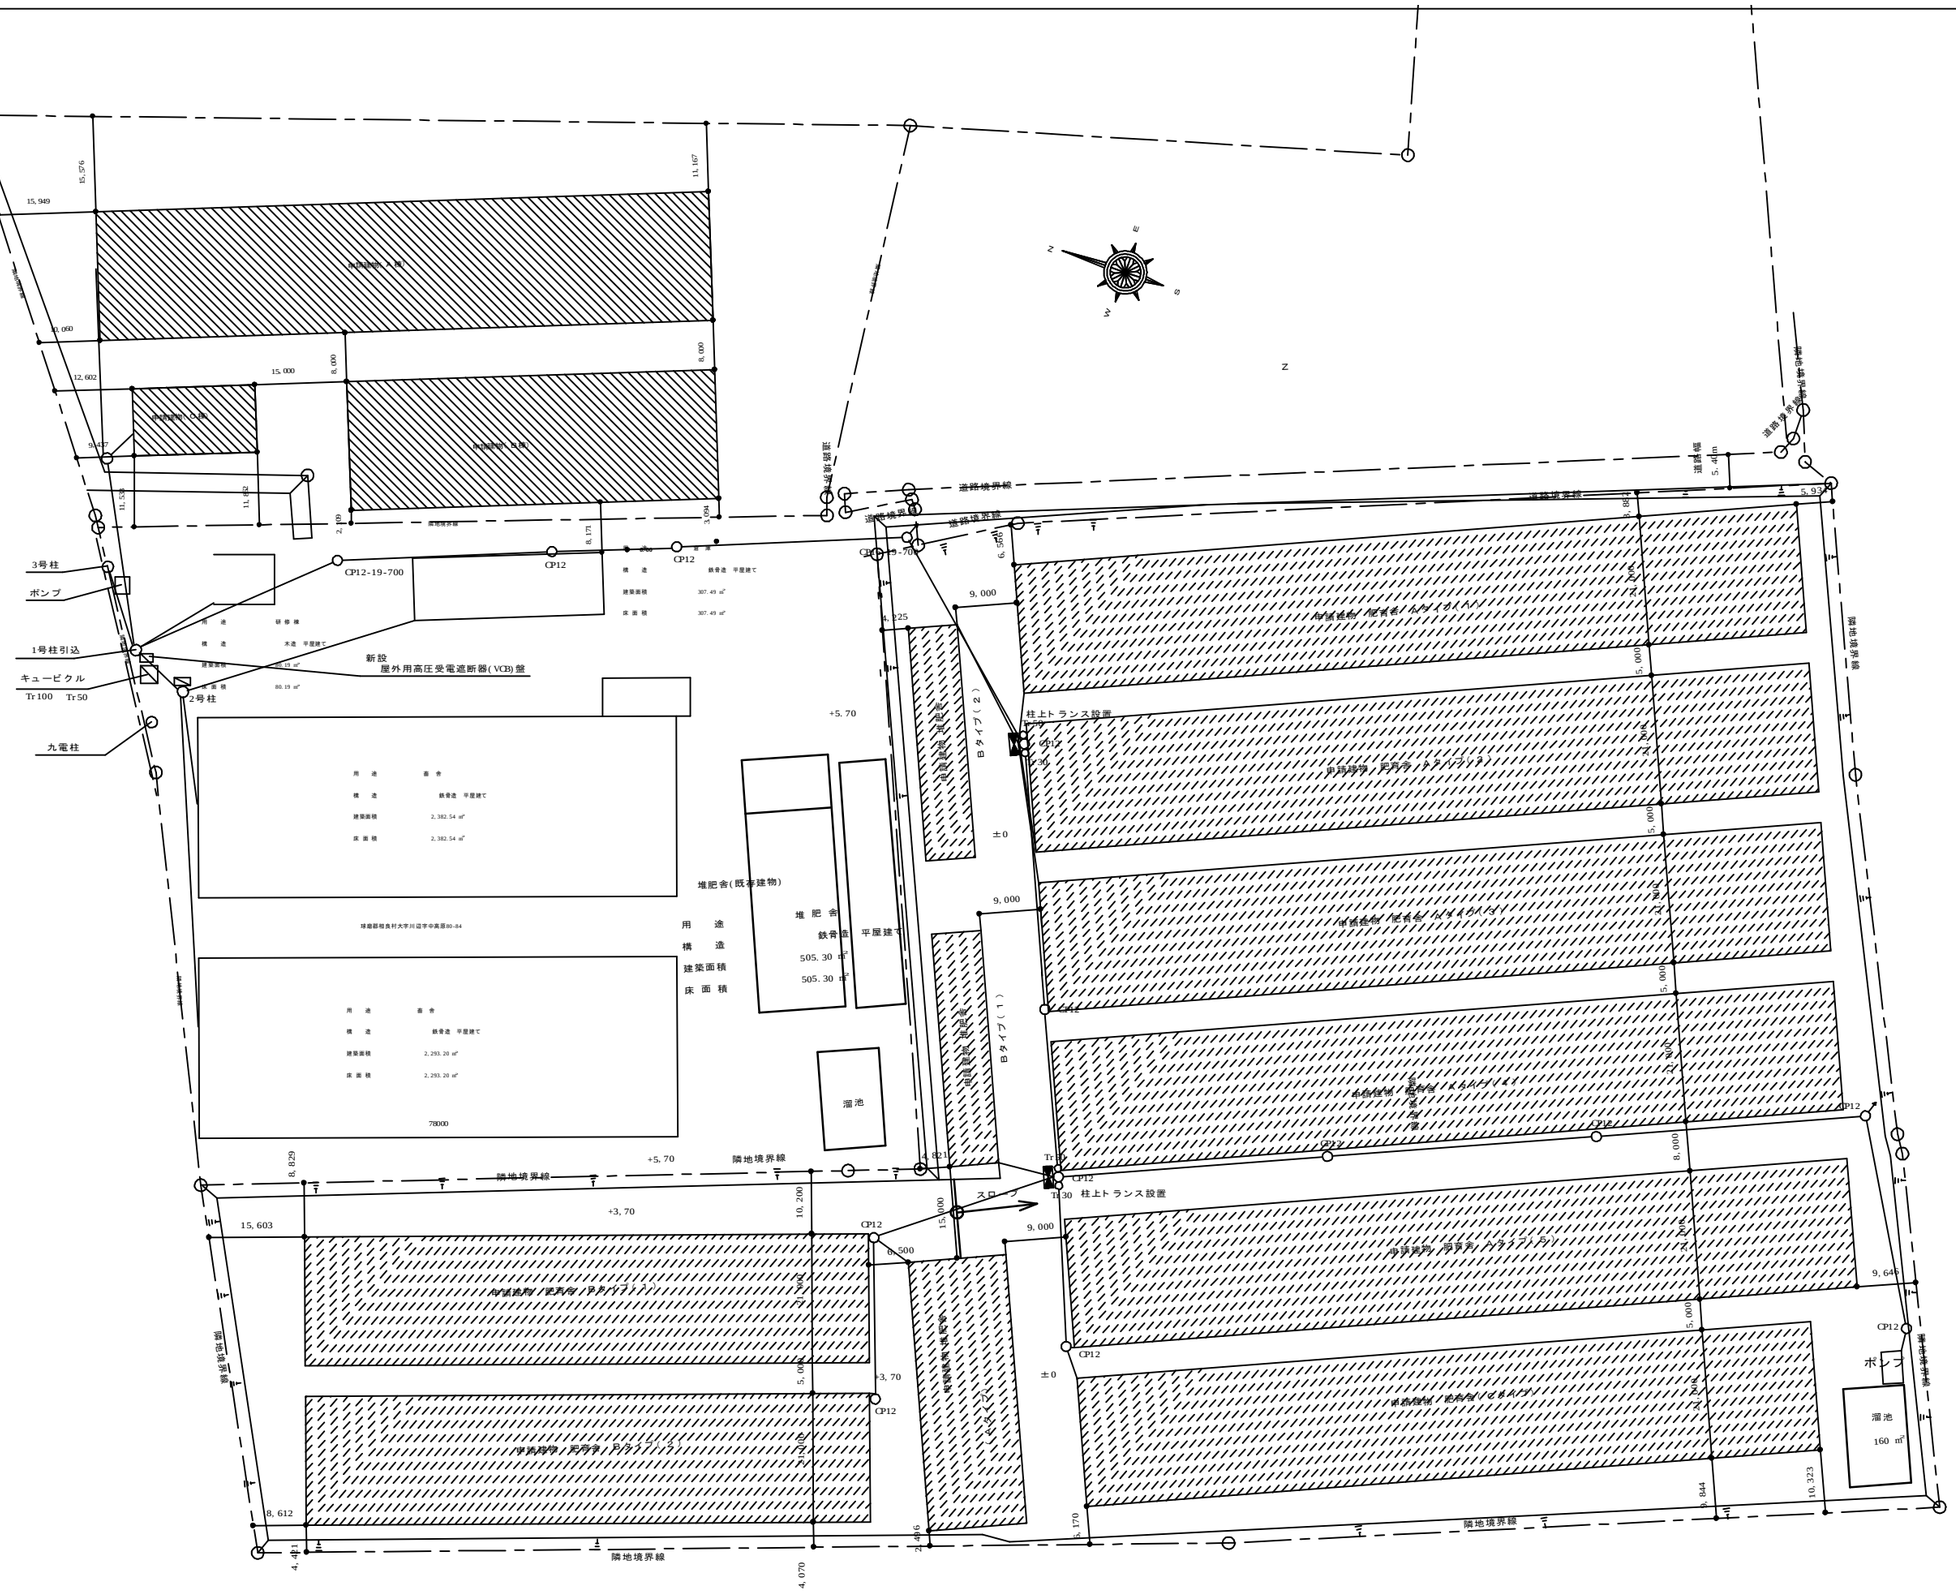
3号柱
ポンプ
1号柱引込
キュービクル
Tr100 Tr50
九電柱
2号柱
CP12-19-700
CP12
新設
屋外用高圧受電遮断器(VCB)盤
堆肥舎(既存建物)
用 途 堆肥舎
構 造 鉄骨造 平屋建て
建築面積 505.30 ㎡
床 面 積 505.30 ㎡
溜池
隣地境界線
道路境界線
+5.70
+3.70
±0
Bタイプ(1)
Bタイプ(2)
柱上トランス設置
スロープ
Tr30
Tr50
Tr100
ポンプ
溜池
160 ㎡
78000
15,949
15,576
12,602
15,000
8,000
11,167
11,582
11,638
9,137
2,060
2,109
3,084
8,171
6,504
5,888
5,974
9,000
4,225
8,821
10,200
15,000
8,500
15,603
8,829
8,612
4,411
4,070
2,406
4,170
10,323
9,644
5,844
5,000
2,000
2,500
2,400
2,700
2,600
2,800
2,900
2,700
2,700
2,700