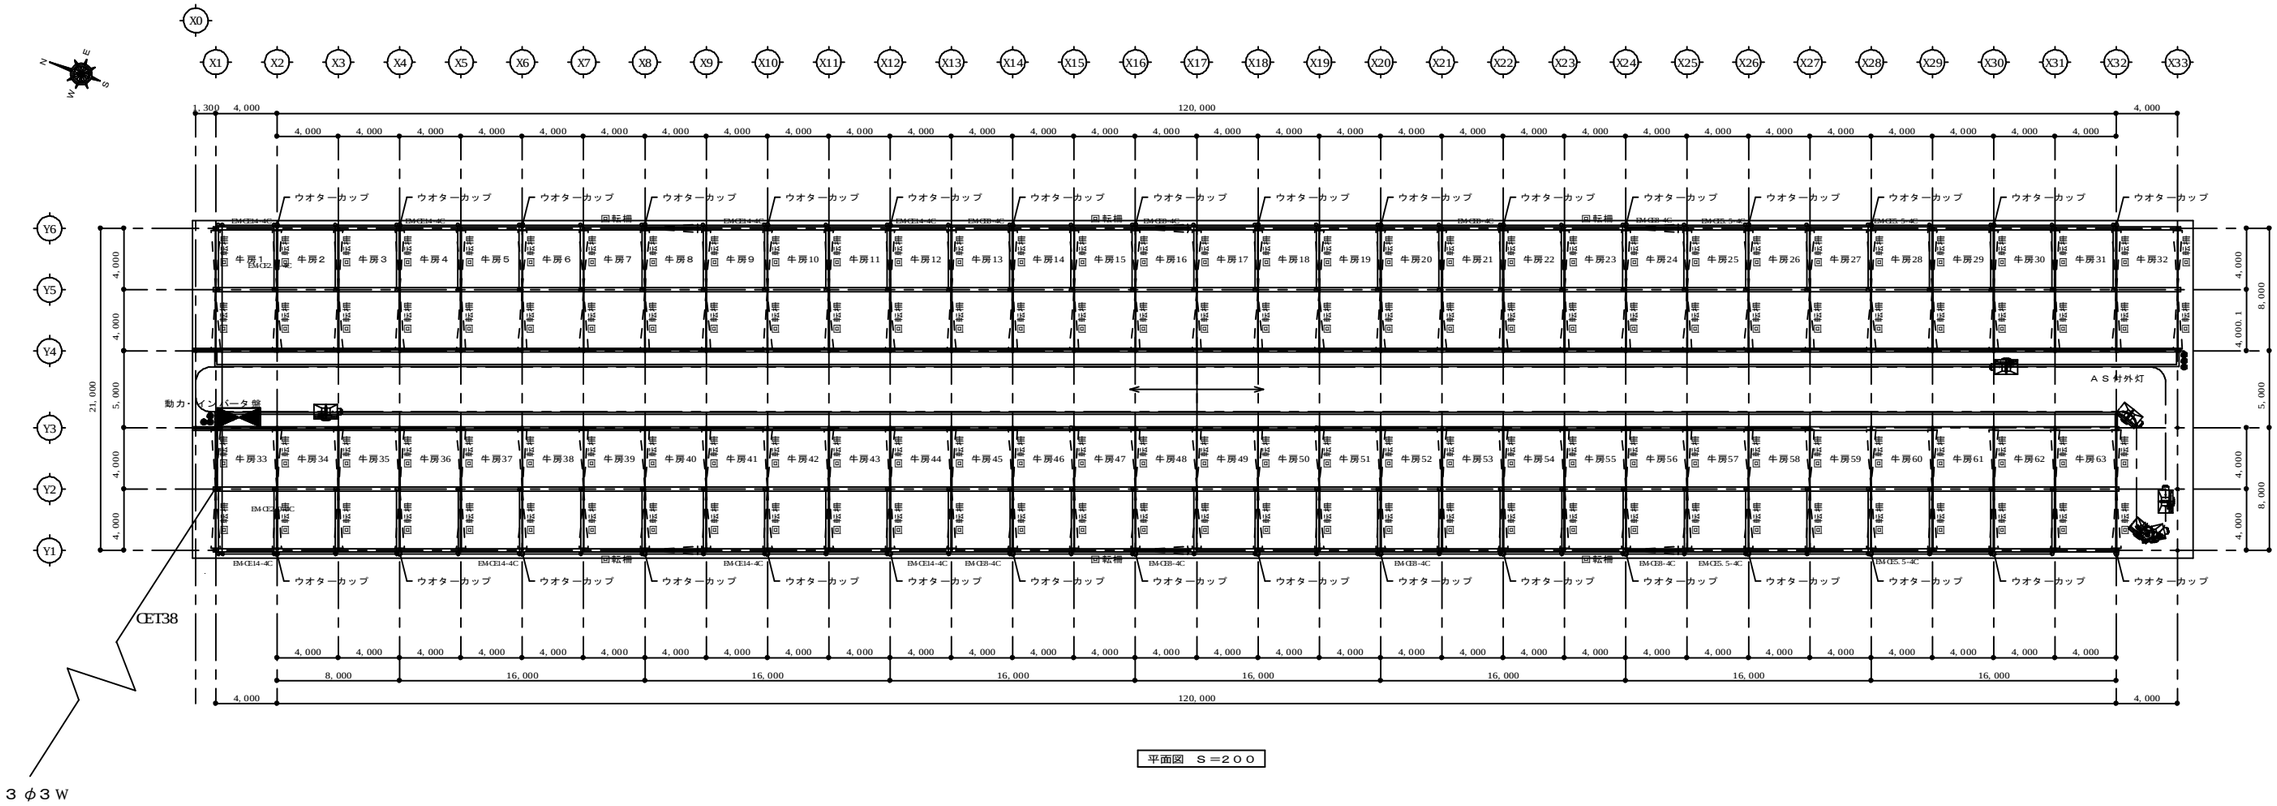

平面図　Ｓ＝２００

消火器１０型（スタンド付）６ヶ所設置　位置を示す。

特記事項					株式会社　西野設計 一級建築士登録　第１８９５７０号 事務所　鹿児島県出水市大野原町２７２番地　郵便番号８９９－０２１６　西野正憲 TEL　０９９６－６３－３０１６ FAX　０９９６－６２－４０２９	日付	平成３０年 ７月 ８日	図面番号　Ｅ－０６
							工事名　矢岳第２牧場肥育舎新築工事	
							図面　動力設備図　肥育舎（Ａタイプ）	縮尺　A1　S=1/200 A3　S=1/400