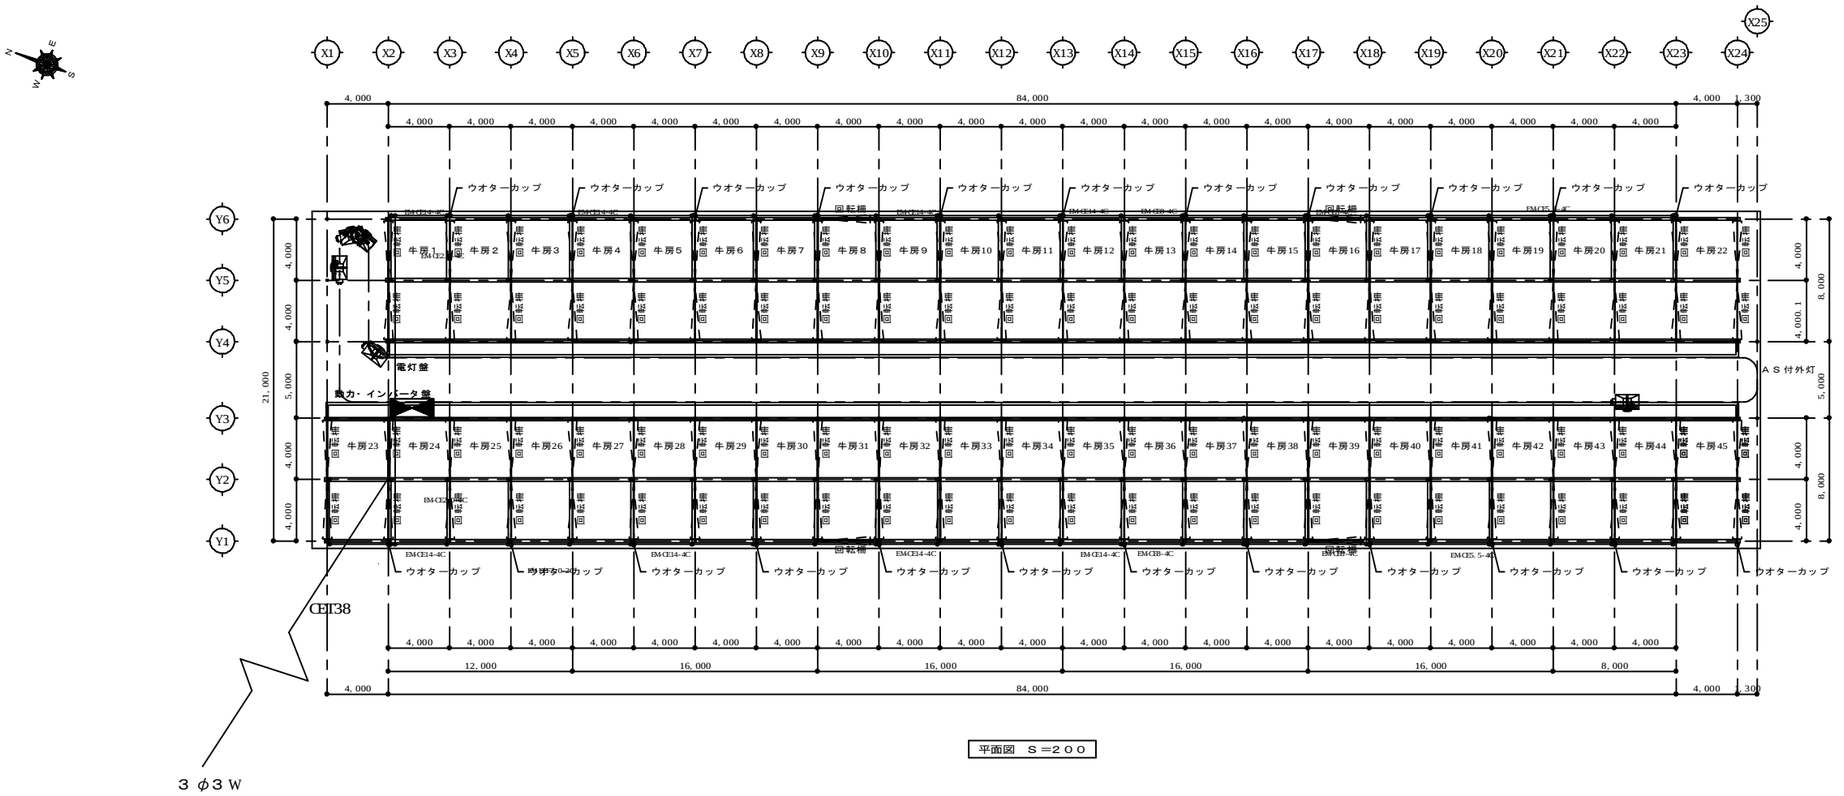

平面図　Ｓ＝２００

消火器１０型（スタンド付）５ヶ所設置　位置を示す。

特記事項					株式会社　西野設計 一級建築士登録　第１８９５７０号 事務所　鹿児島県出水市大野原町２７２番地　郵便番号８９９－０２１６ 西　野　正　憲 ＴＥＬ　０９９６－６３－３０１６ ＦＡＸ　０９９６－６２－４０２９	日付	平成３０年　７月　８日	
						工事名	矢岳第２ 牧場肥育舎新築工事	図面番号 Ｅ－０７
						図面	動力設備図　肥育舎（Ｂタイプ）	縮尺 A1　S=1/200 A3　S=1/400