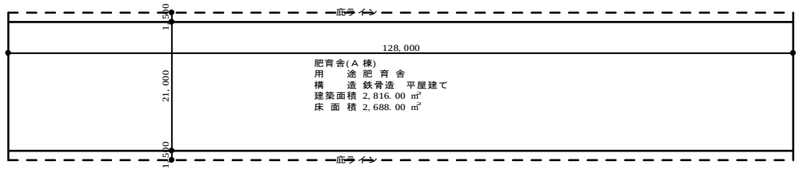

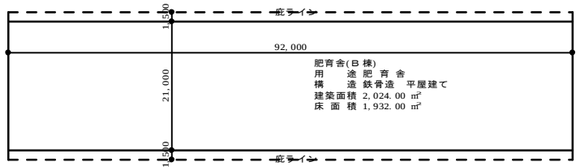

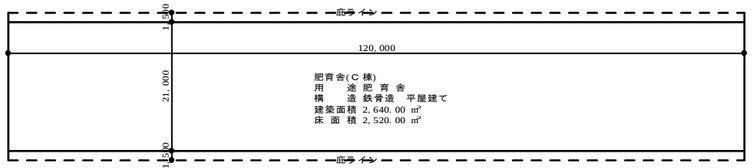

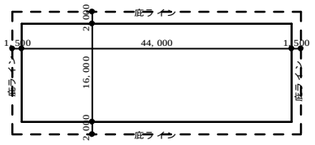

堆肥舎(Ａ棟)
用　途 肥 育 舎
構　造 鉄骨造　平屋建て
建築面積 810.00 ㎡
床 面 積 704.00 ㎡

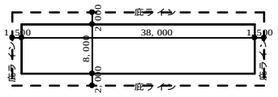

堆肥舎(Ｂ棟)
用　途 肥 育 舎
構　造 鉄骨造　平屋建て
建築面積 390.00 ㎡
床 面 積 304.00 ㎡

建築面積算定式

申請建物	棟　名	ヨ　コ	タ　テ	面　積
1	肥育舎(Ａ－1)	128,000	22,000	2,816.000
2	肥育舎(Ａ－2)	128,000	22,000	2,816.000
3	肥育舎(Ａ－3)	128,000	22,000	2,816.000
4	肥育舎(Ａ－4)	128,000	22,000	2,816.000
5	肥育舎(Ａ－5)	128,000	22,000	2,816.000
6	肥育舎(Ｂ－1)	92,000	22,000	2,024.000
7	肥育舎(Ｂ－2)	92,000	22,000	2,024.000
8	肥育舎(Ｃ棟)	120,000	22,000	2,640.000
9	堆肥舎(Ａ棟)	18,000	45,000	810.000
10	堆肥舎(Ｂ－1)	10,000	39,000	390.000
11	堆肥舎(Ｂ－2)	10,000	39,000	390.000
	合　計			22,358 ㎡

建築面積算定式

申請建物	棟　名	ヨ　コ	タ　テ	面　積
1	肥育舎(Ａ－1)	128,000	21,000	2,688.000
2	肥育舎(Ａ－2)	128,000	21,000	2,688.000
3	肥育舎(Ａ－3)	128,000	21,000	2,688.000
4	肥育舎(Ａ－4)	128,000	21,000	2,688.000
5	肥育舎(Ａ－5)	128,000	21,000	2,688.000
6	肥育舎(Ｂ－1)	92,000	21,000	1,932.000
7	肥育舎(Ｂ－2)	92,000	21,000	1,932.000
8	肥育舎(Ｃ棟)	120,000	21,000	2,520.000
9	堆肥舎(Ａ棟)	16,000	44,000	704.000
10	堆肥舎(Ｂ－1)	8,000	38,000	304.000
11	堆肥舎(Ｂ－2)	8,000	38,000	304.000
	合　計			21,136 ㎡

熊本県球磨郡相良村大字川辺字中高原80-83・80-91・80-94・80-95・80-96・80-97・80-223の一部・80-224の一部・80-320

敷地面積算定式

番号	底　辺	高　さ	倍　面　積
a	142,647	44,385	6,331,431,480
b	174,657	44,224	1,155,330,680
c	174,657	95,540	476,549,322
d	106,466	15,545	9,104,413,164
e	101,698	6,712	16,012,258,878
f	160,185	3,208	513,876,688
g	175,152	52,788	9,245,923,776
h	186,327	3,734	7,366,367,664
i	186,327	39,739	734,024,708
j	177,499	36,937	6,556,280,563
k	177,499	53,569	9,508,443,931
倍　面　積			67,004,900,854
面　積			33,502,450,427
敷　地　面　積			33,502.45 ㎡

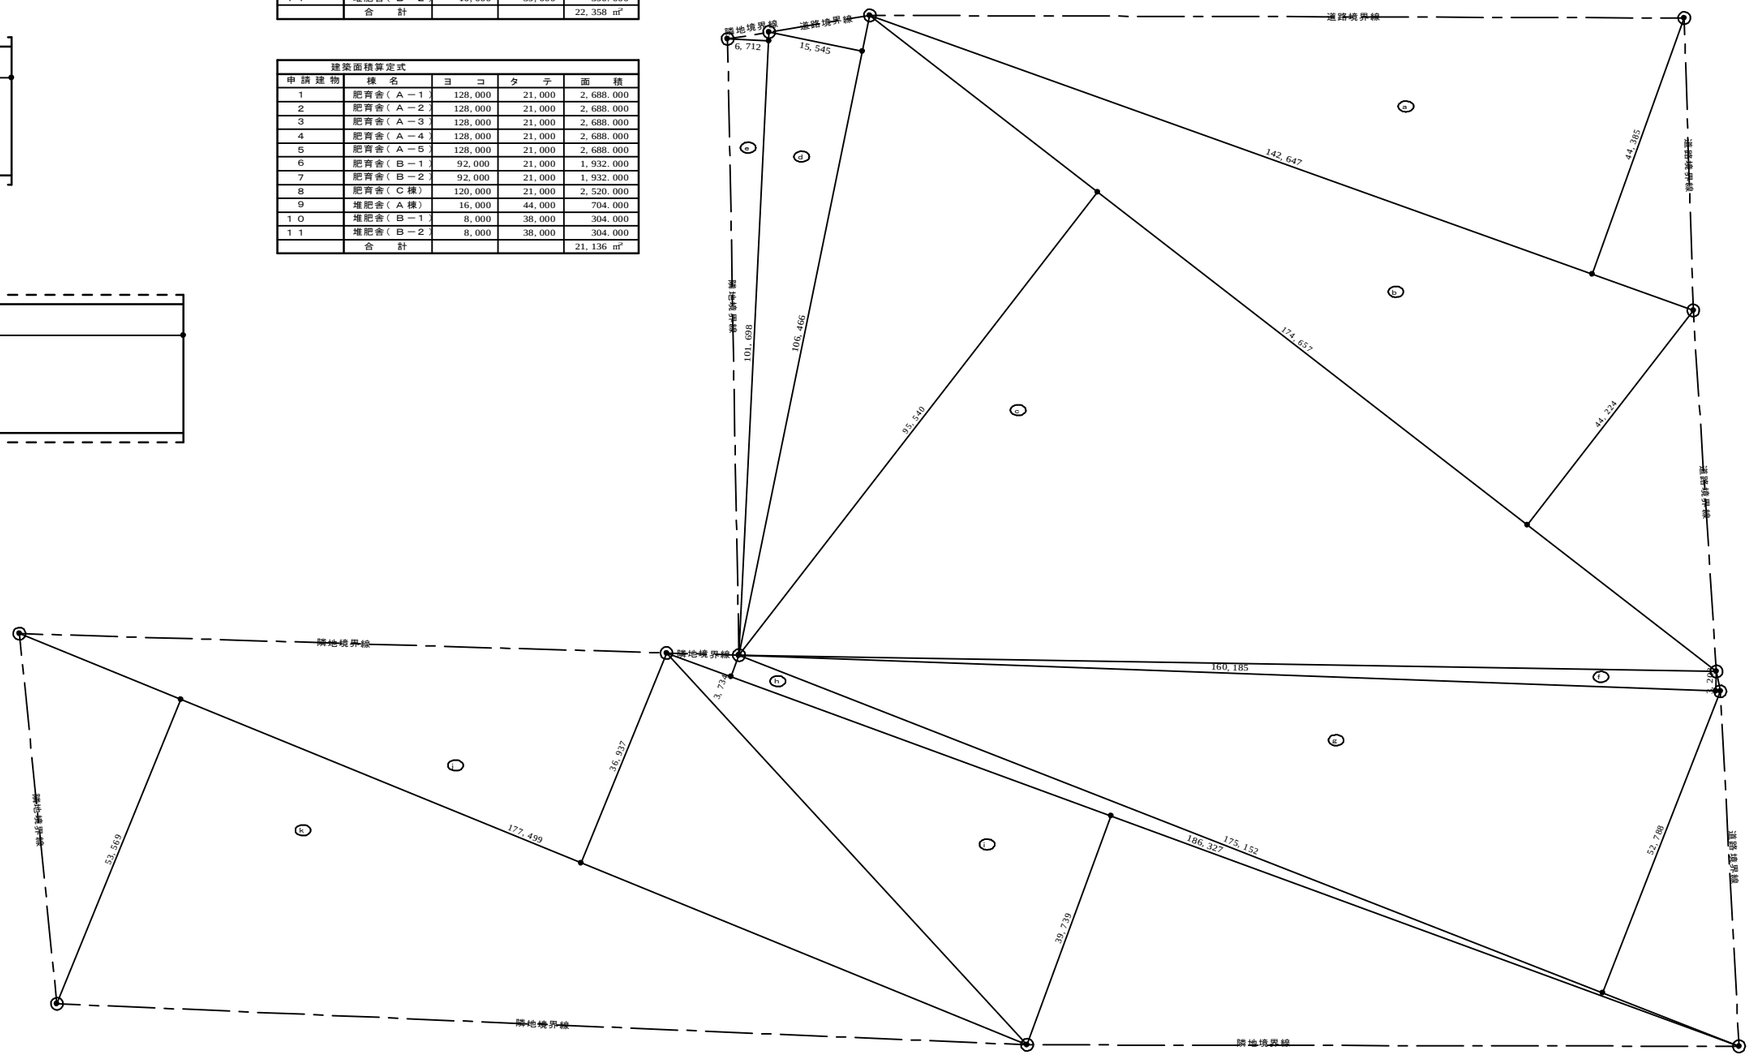

敷地図　Ｓ＝1／500

特記事項					株式会社　西野設計	日付	平成３０年６月１９日
					一級建築士登録　第１８９５７０号 事務所　鹿児島県出水市大野原町２７２番地　郵便番号８９９－０２１６　西　野　正　憲 ＴＥＬ　０９９６－６３－３０１６ ＦＡＸ　０９９６－６２－４０２９		
						工事名	矢岳第２牧場肥育舎新築工事
						図面	面積表

図面番号	Ａ－１０
縮尺	A1　S=1/500
	A3　S=1/1000