




平面図 S=200

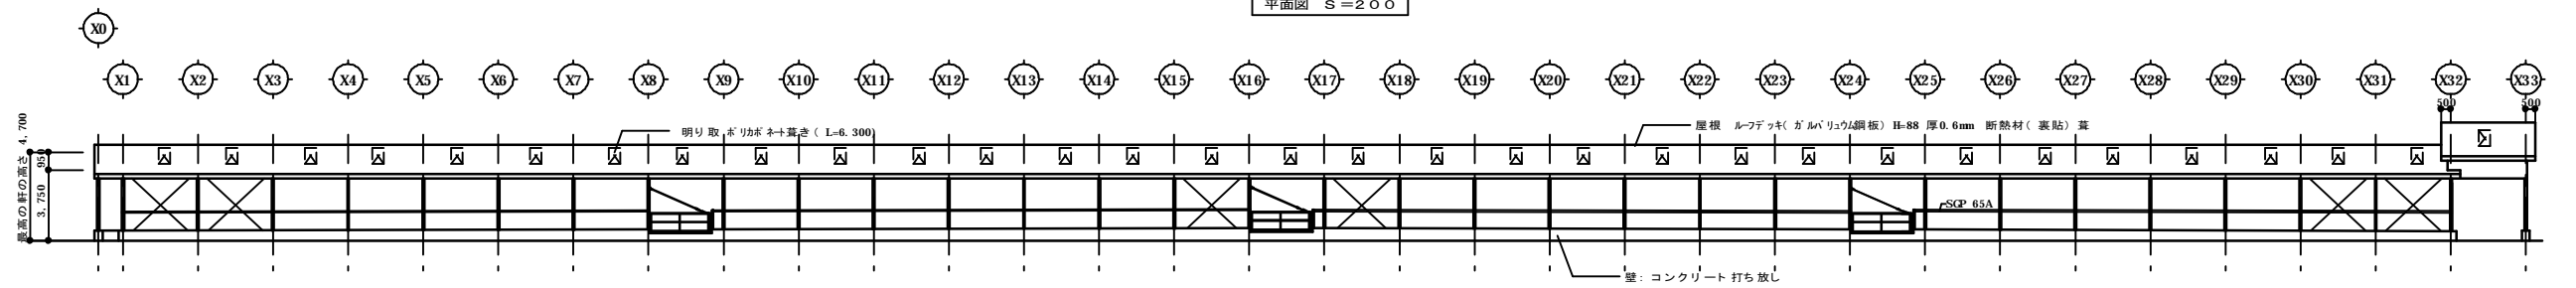


西側立面図 S=1/200

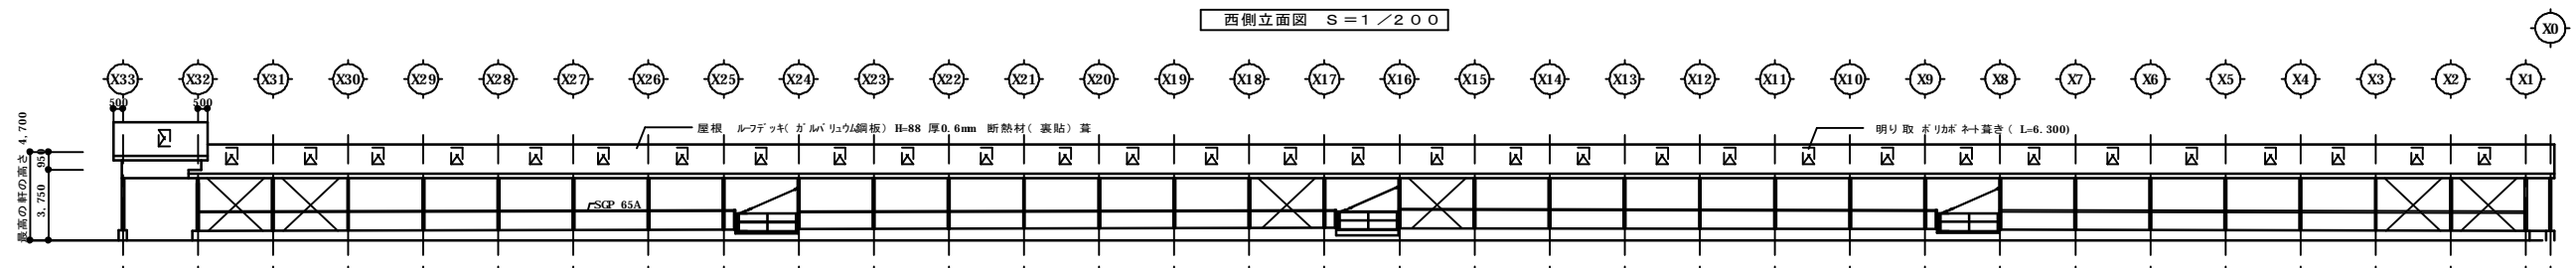

東側立面図 S=1/200

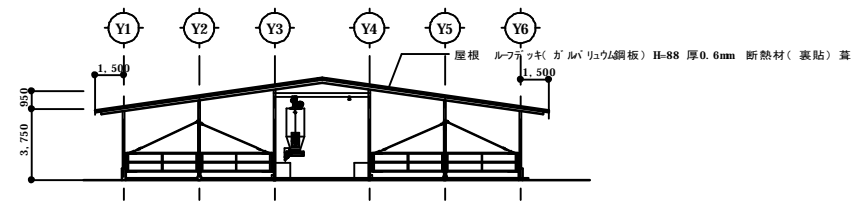

北側立面図 S=1/200

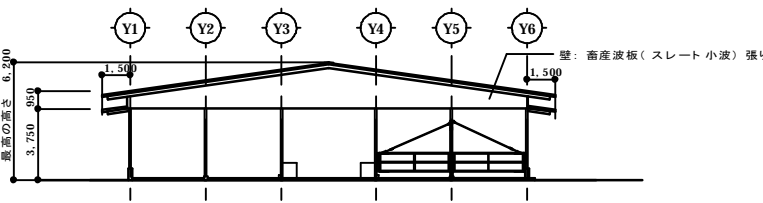

南側立面図 S=1/200

● 消火器10型(スタンド付)6ヶ所設置 位置を示す。

特 記 事 項	株式会社 西野設計				日 付	平成30年7月8日	工 事 名	矢岳第2牧場肥育舎新築工事	図 面 名	A-11
	一級建築士登録 第189570号 西 野 正 憲 事務所 鹿児島県出水市大野原町272番地 郵便番号999-0216 TEL 0996-63-3016 FAX 0996-62-4029				図		面	平面図・立面図(Aタイプ)	縮 尺	A1 S-1/200 A3 S-1/400