



矩計図 S=1/50

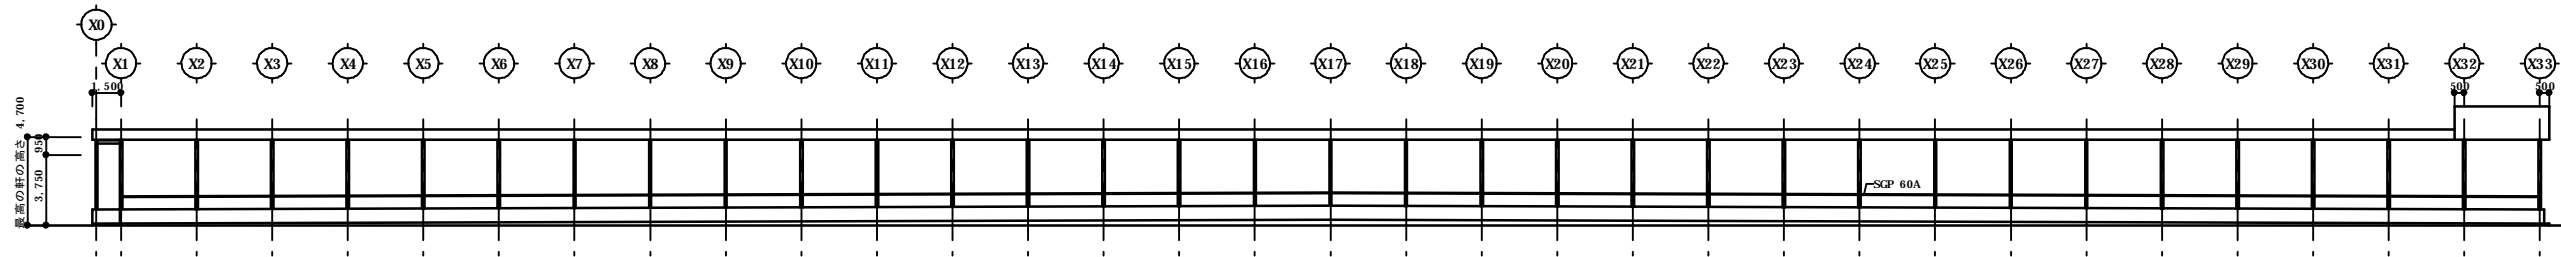

断面図 S=1/200

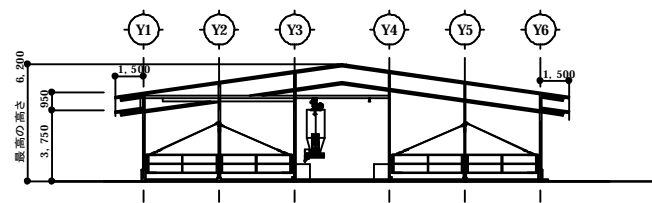

断面図 S=1/200

特記事項					
------	--	--	--	--	--

<b>株式会社 西野設計</b>	
一級建築士登録 第189570号 事務所 鹿児島県出水市大野原町272番地 郵便番号899-0216 TEL 0996-63-3016 FAX 0996-62-4029	西野 正 画 日付 平成30年7月8日

工事名	矢岳第2 牧場肥育舎新築工事
図名	矩計図・断面図 (Aタイプ)

図番	A-12
縮尺	縦 AI S=1/50・1/200 横 A3 S=1/100・1/400