


屋根伏図 S=200

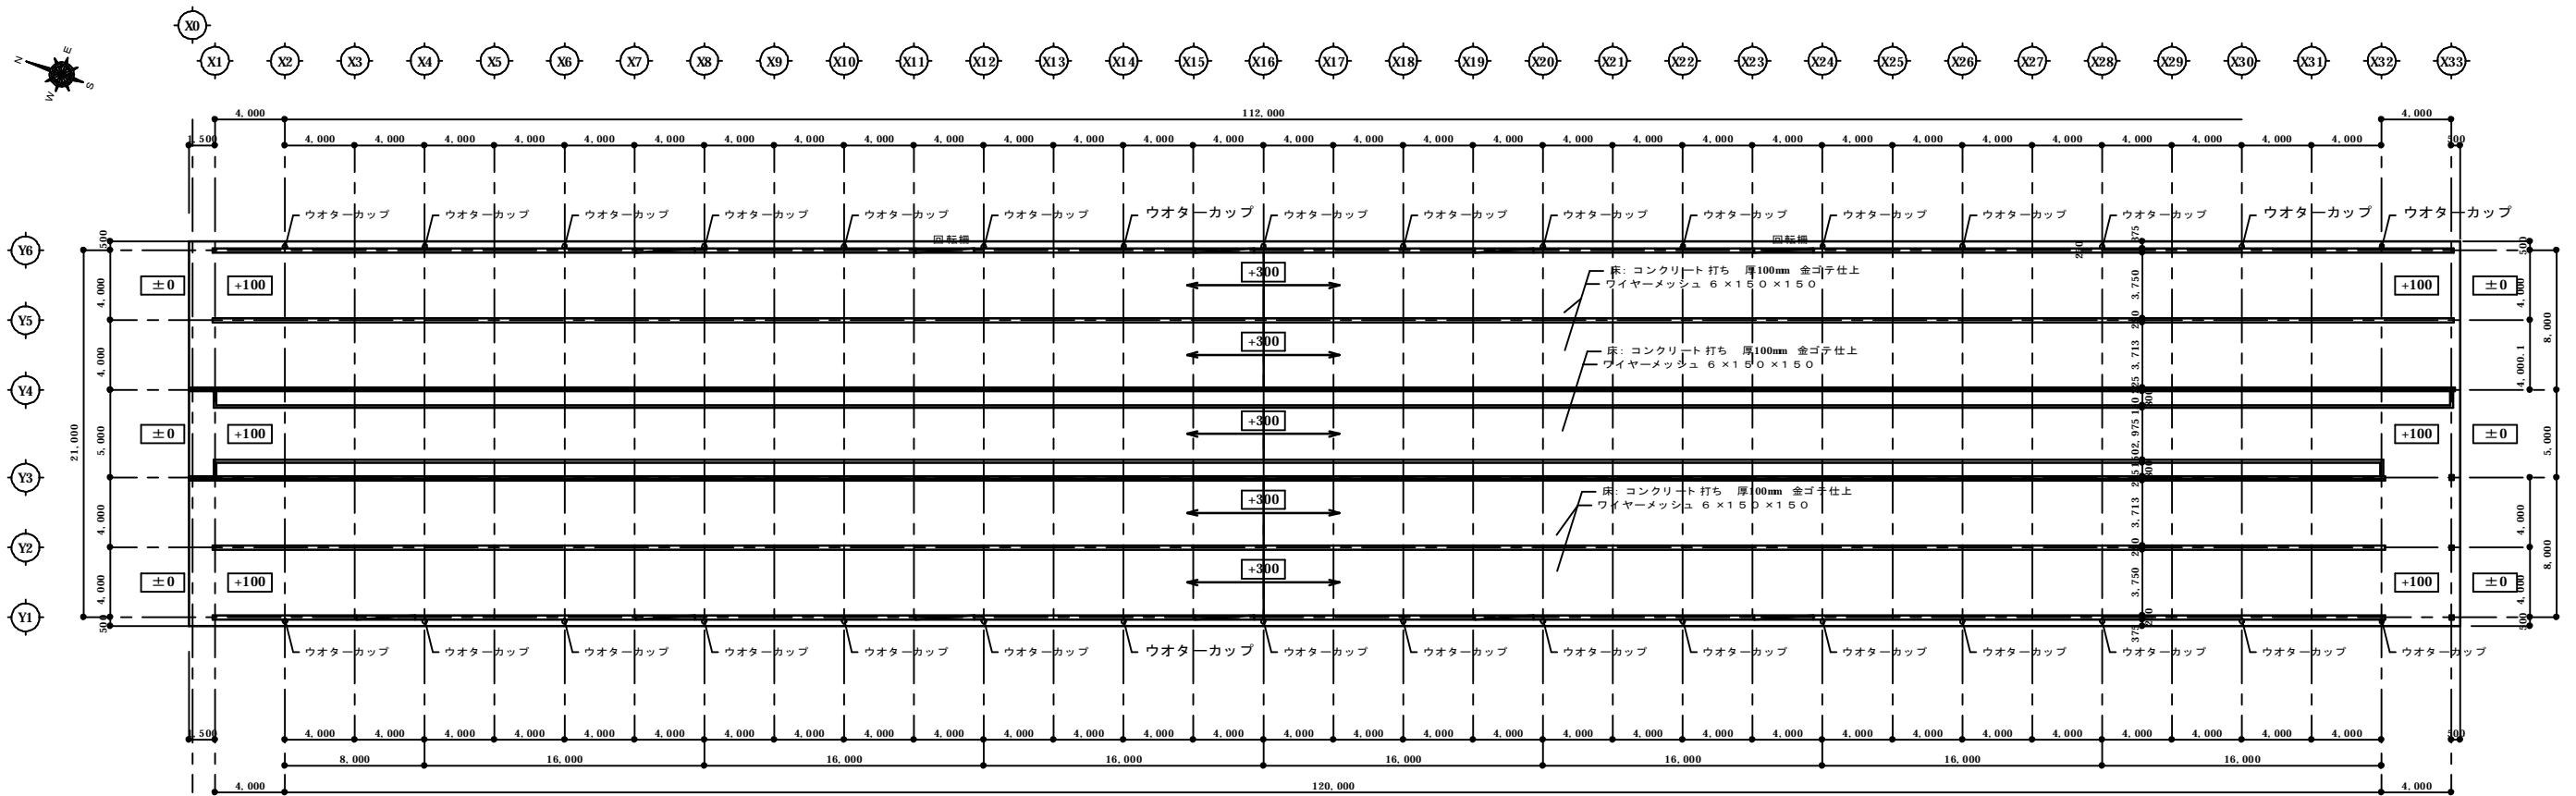

床伏図 S=200

特 記 事 項					株式会社 西野設計 <small>一級建築士登録 第189570号 事務所 鹿児島県出水市大野原町2-72番地 郵便番号899-0216</small>	日付 平成30年7月8日 工事名 矢岳第2牧場肥育舎新築工事 図面名 床伏図・屋根伏図(A棟)	図面番号 A-13 縮尺 AI S=1/200 AR AS=1/400