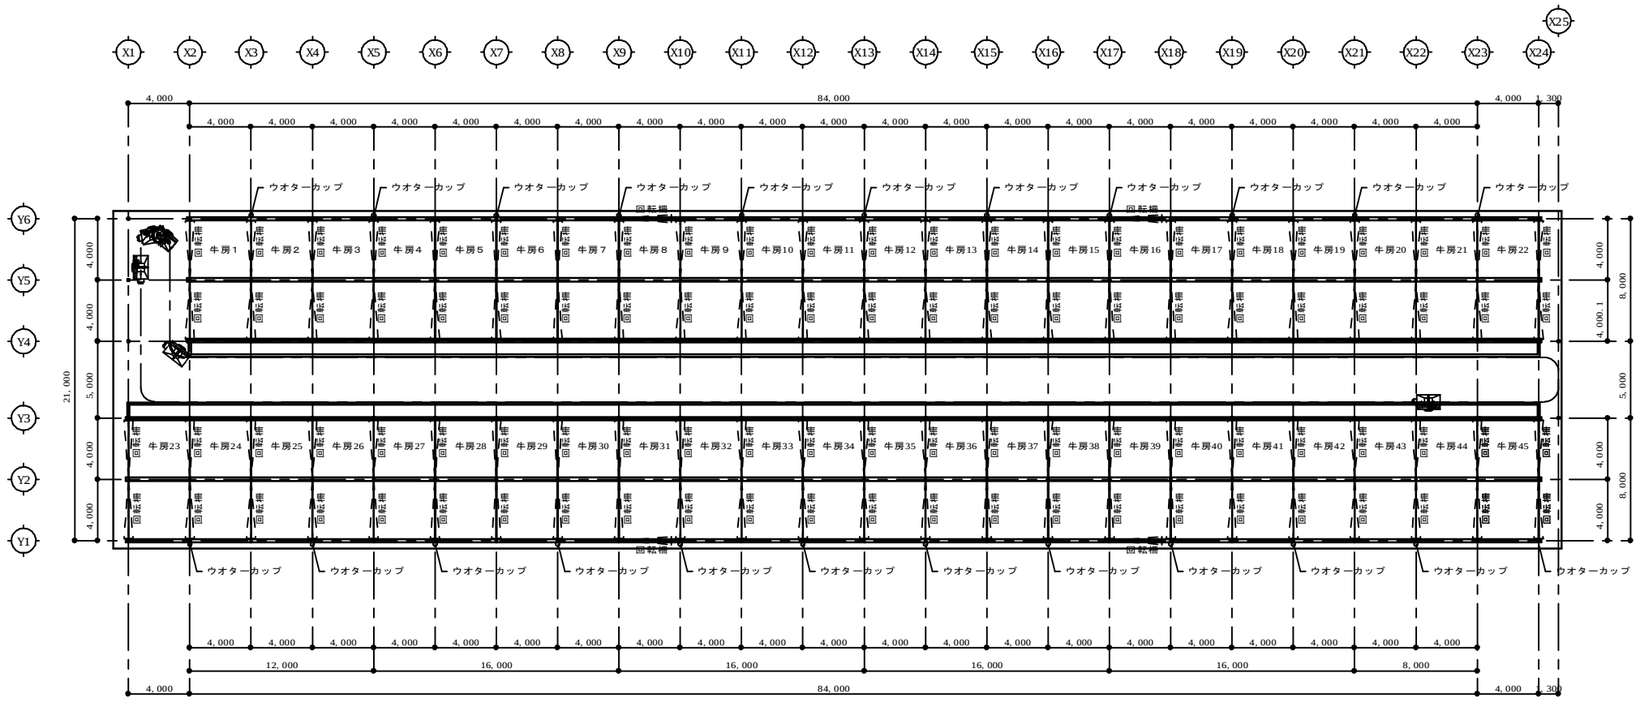


平面図　Ｓ＝２００

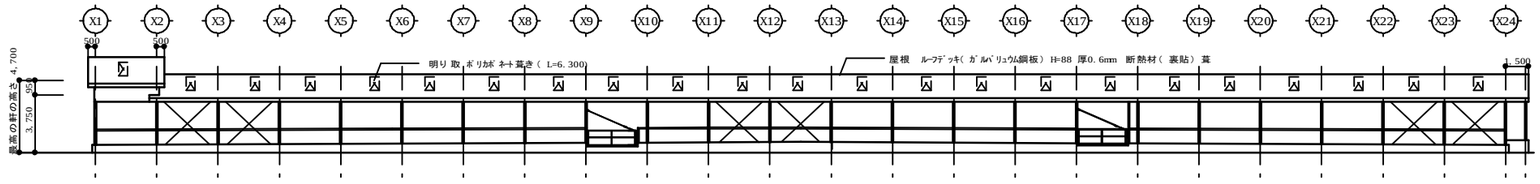


南側立面　Ｓ＝１／２００

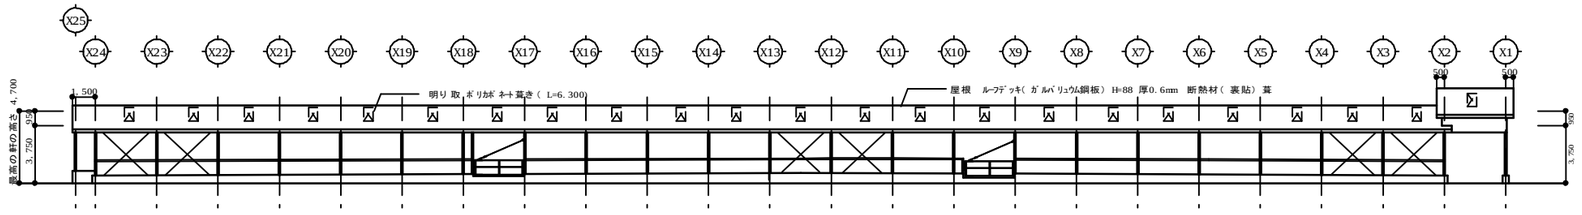


北側立面図　Ｓ＝１／２００

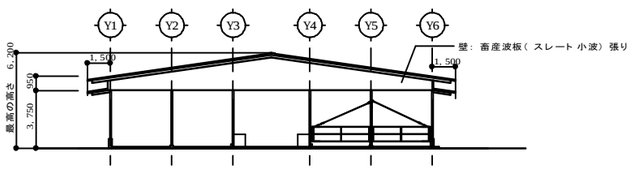


西側立面図　Ｓ＝１／２００

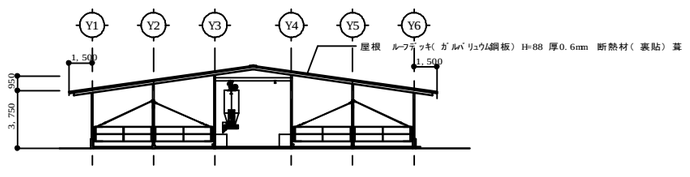


東側立面図　Ｓ＝１／２００

消火器１０型（ スタンド付）５ヶ所設置　位置を示す。

| 特記事項 | | | | | 株式会社　西野設計 | 日付 | 平成３０年７月８日 | 工事名 | 矢岳第２牧場肥育舎新築工事 | 図面番号 | Ａ－１５ |
|---|---|---|---|---|---|---|---|---|---|---|---|
| | | | | | 一級建築士登録　第１８９５７０号<br>事務所　鹿児島県出水市大野原町２７２番地　郵便番号８９９－０２１６　西野正憲<br>ＴＥＬ　０９９６－６３－３０１６<br>ＦＡＸ　０９９６－６２－４０２９ | | | 図面 | 肥育舎（ Ｂタイプ）　平面図・立面図 | 縮尺<br>尺 | A1　S=1/200<br>A3　S=1/400 |