



矩計図 S=1/50

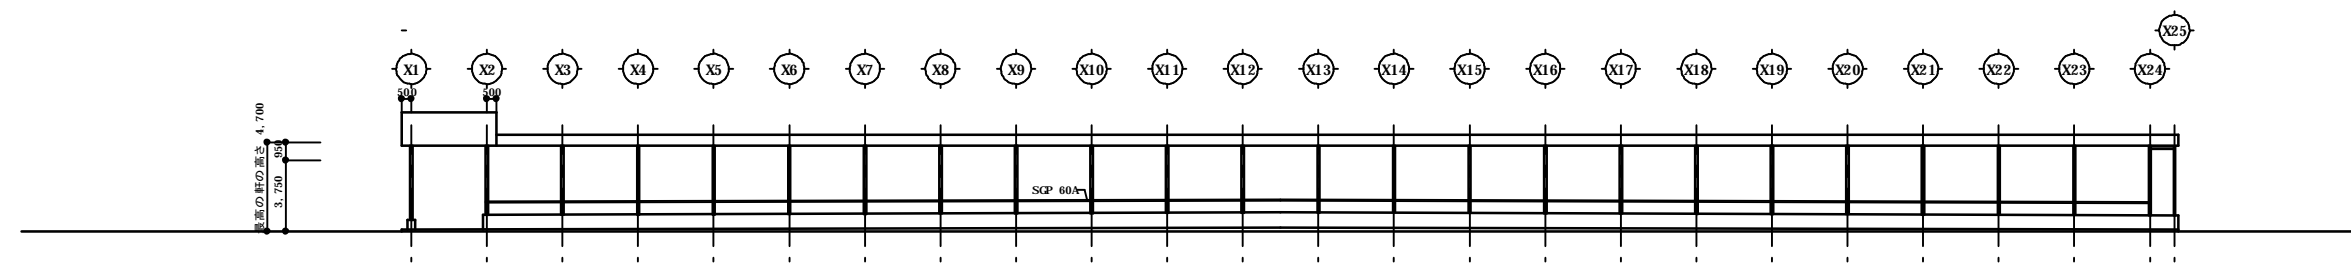

断面図 S=1/200

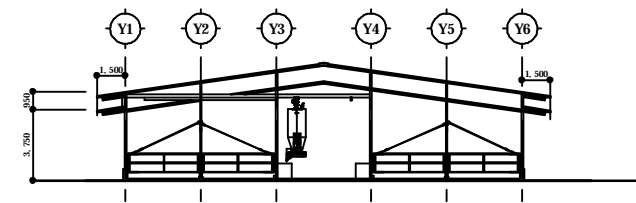

断面図 S=1/200

特					
記					
事					
項					

株式会社 西野設計

一級建築士登録 第189570号
 事務所 鹿児島県出水市大野原町2-2番地 郵便番号899-0216
 西野 正 業
 TEL 0996-63-3016
 FAX 0996-62-4029

日付	平成30年7月8日	工事名	矢岳第2牧場肥育舎新築工事
図面		図名	肥育舎(Ｂタイプ) 矩計図・断面図

図面番号	A-16
縮尺	AI S-1/50-1/200 R A3 S-1/100-1/400