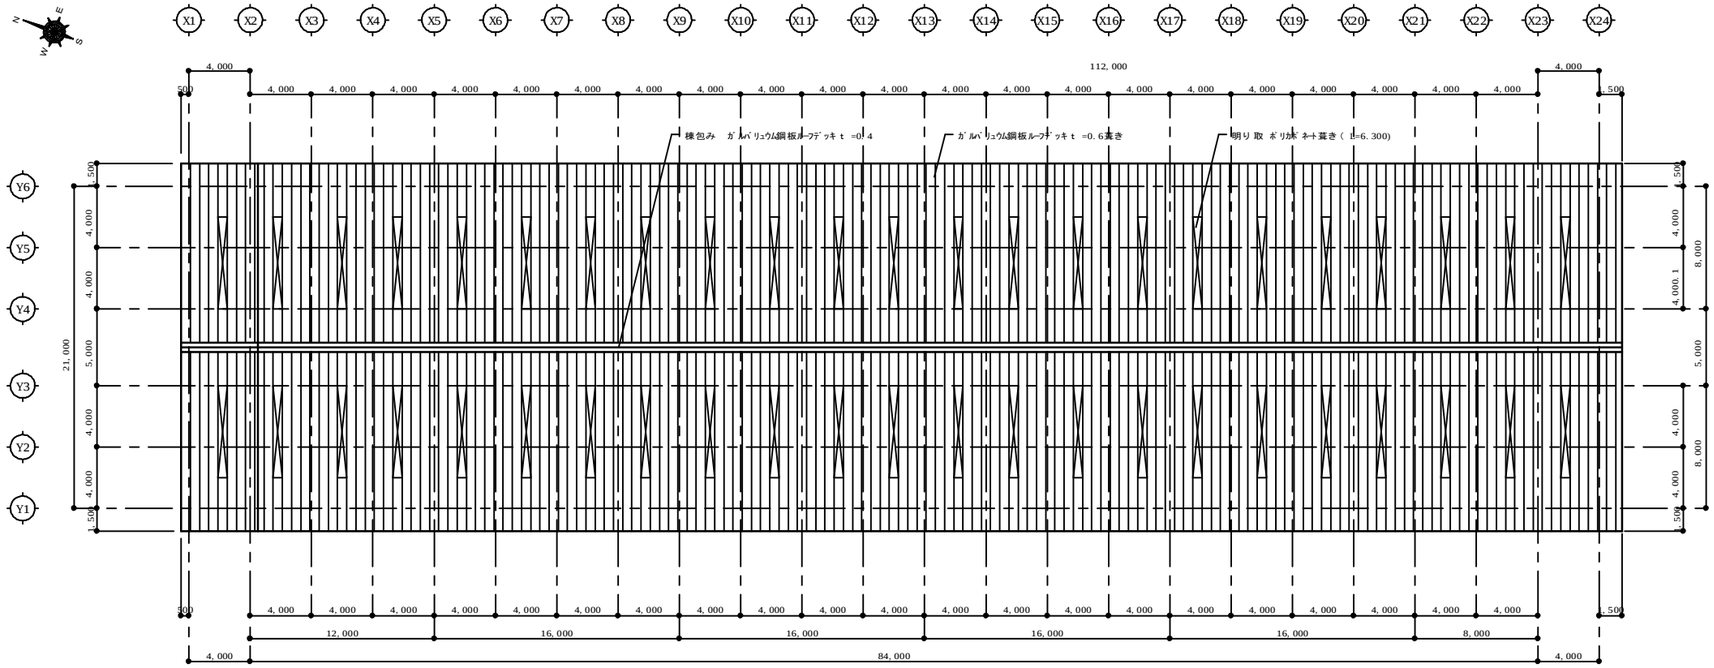

屋根伏図　Ｓ＝２００

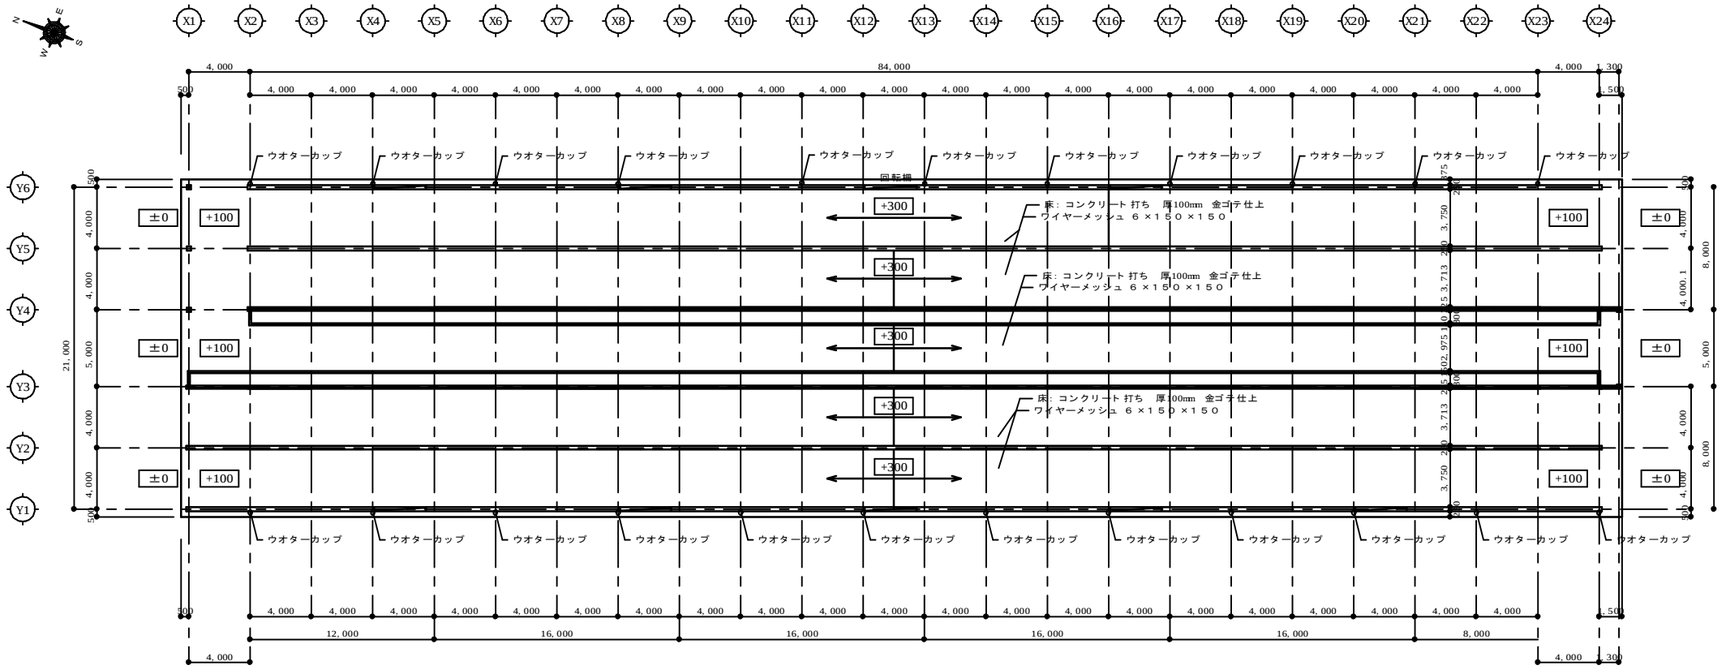

床伏図　Ｓ＝２００

特記事項					株式会社　西野設計	日付	平成３０年７月８日
					一級建築士登録　第１８９５７０号 事務所　鹿児島県出水市大野原町２７２番地　郵便番号８９９－０２１６　西野　正憲 TEL　０９９６－６３－３０１６ FAX　０９９６－６２－４０２９	工事名	矢岳第２牧場肥育舎新築工事
						図面	肥育舎（Ｂタイプ）　床伏図・屋根伏図
						図面番号	Ａ－１７
						縮尺	A1　S=1/200 A3　S=1/400