



矩計図 S=1/50

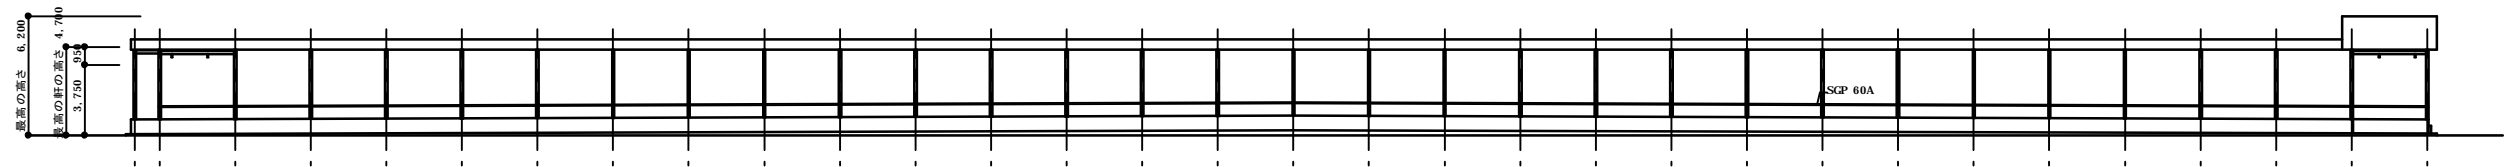

断面図 S=1/200

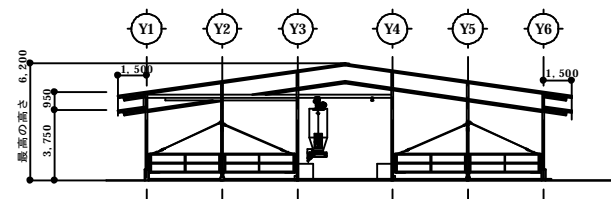

断面図 S=1/200

|      |  |  |  |  |  |
|------|--|--|--|--|--|
| 特記事項 |  |  |  |  |  |
|------|--|--|--|--|--|

**株式会社 西野設計**  
一級建築士登録 第189570号 事務所 鹿児島県出水市大野原町2-7-2番地 電話番号899-0216 TEL 0996-63-3016 FAX 0996-62-4029

日付 平成30年7月8日  
 工事名 矢岳第2牧場肥育舎新築工事  
 図名 肥育舎(Cタイプ) 矩計図・断面図

図番 A-20  
 縮尺 母 A1 S=1/50・1/200  
 尺 A3 S=1/100・1/400