


屋根伏図 S=200

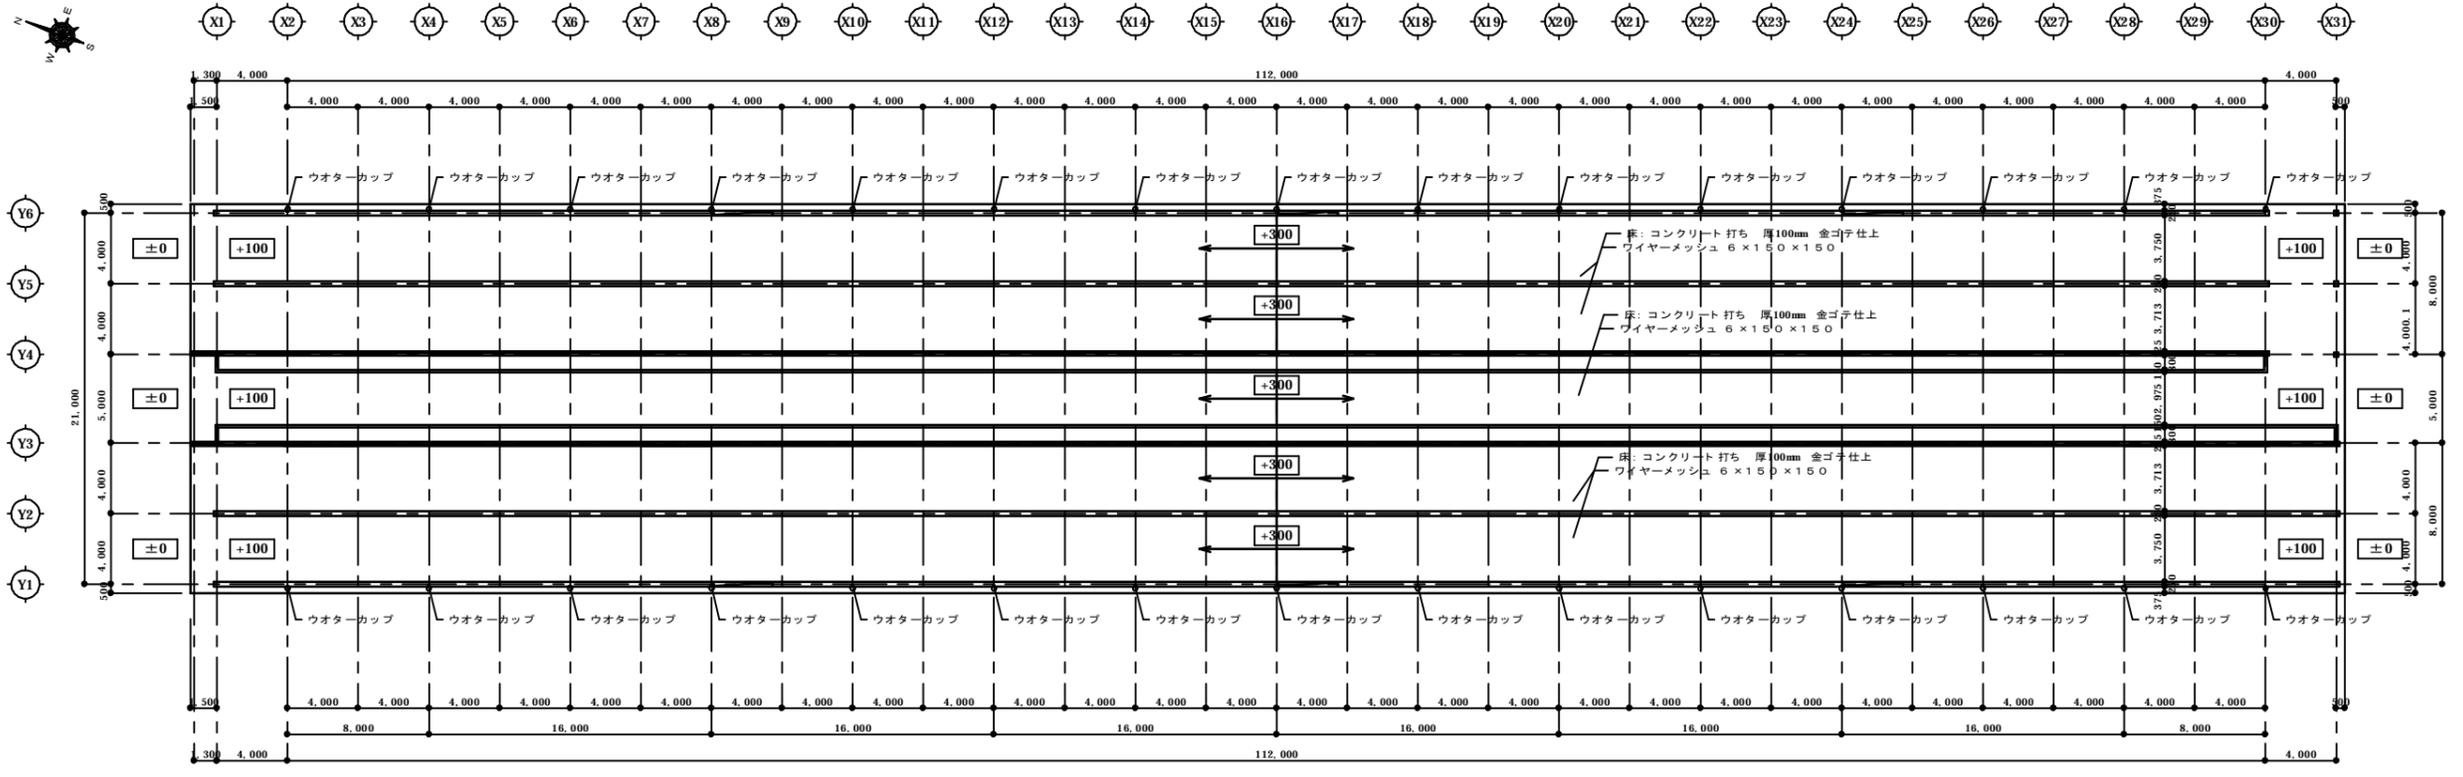

床伏図 S=200

特 記 事 項					株式会社 西野設計 <small>一級建築士登録 第189570号 事務所 鹿児島県出水市大野原町272番地 電話番号899-0216</small>	日 平成30年6月17日 付	工 事 名 矢岳第2牧場肥育舎新築工事 肥育舎(Cタイプ) 床伏図・屋根伏図	図 面 A-21 縮 1/200 尺 1/400