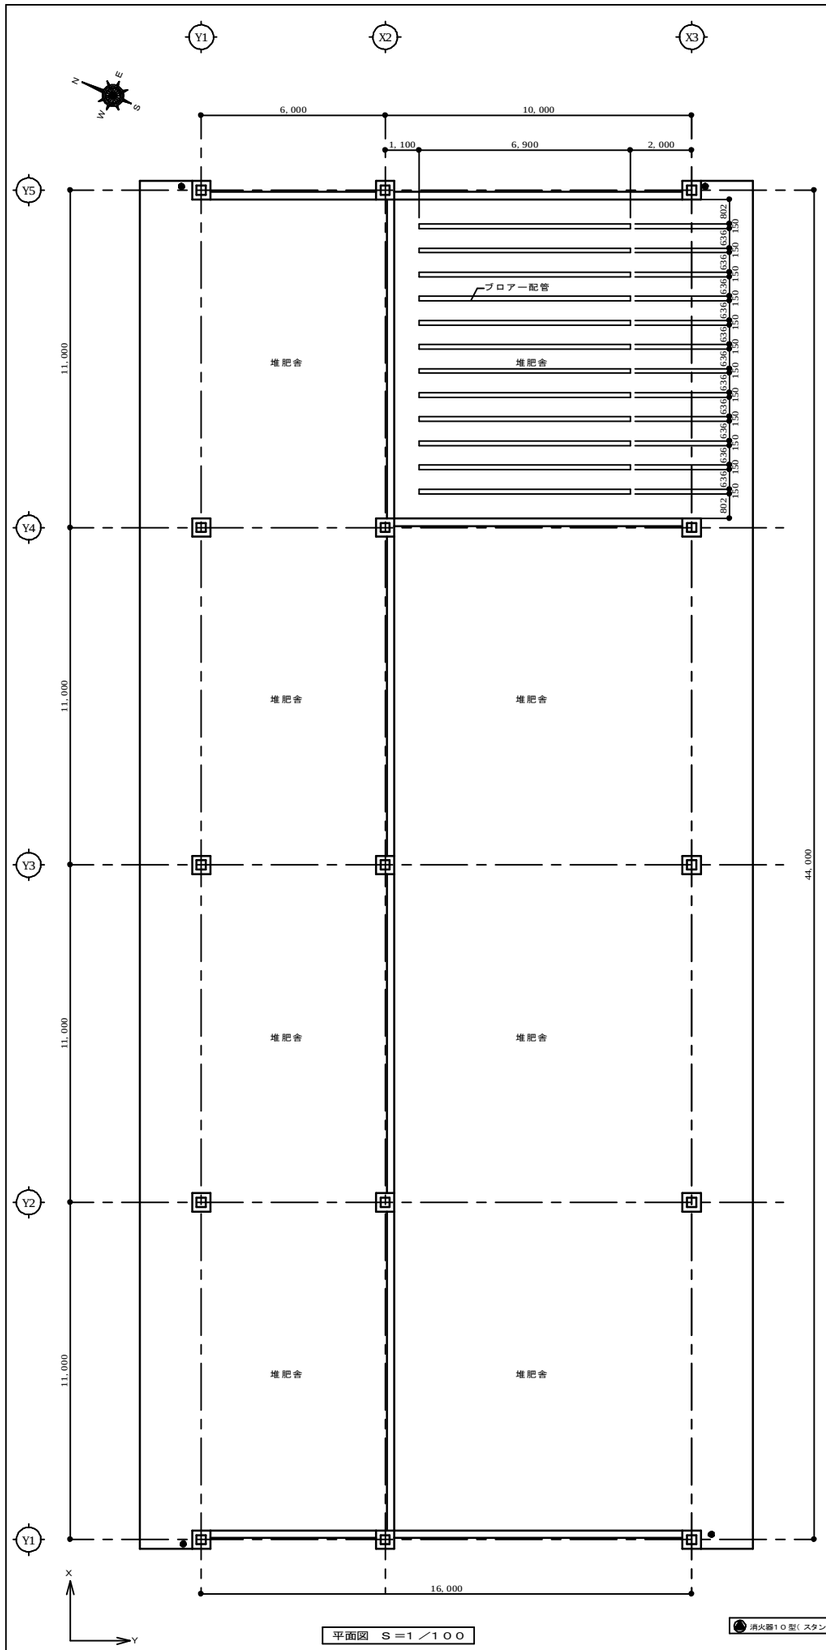

平面図　Ｓ＝１／１００

消火器１０型（スタンド付）４ヶ所設置　位置を示す。

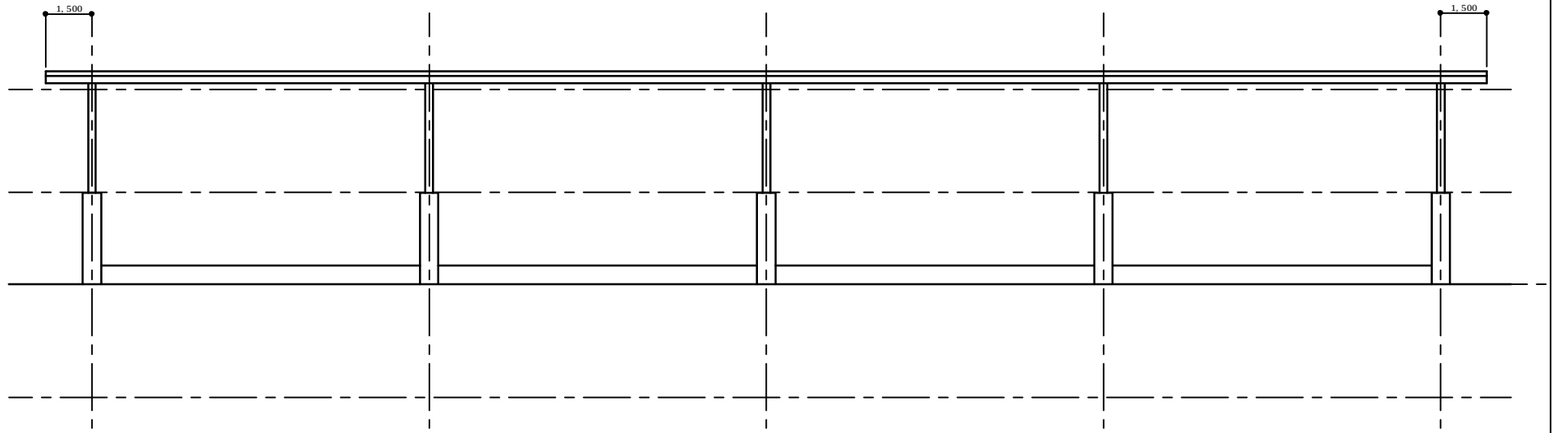

西側立面図　Ｓ＝１／１００

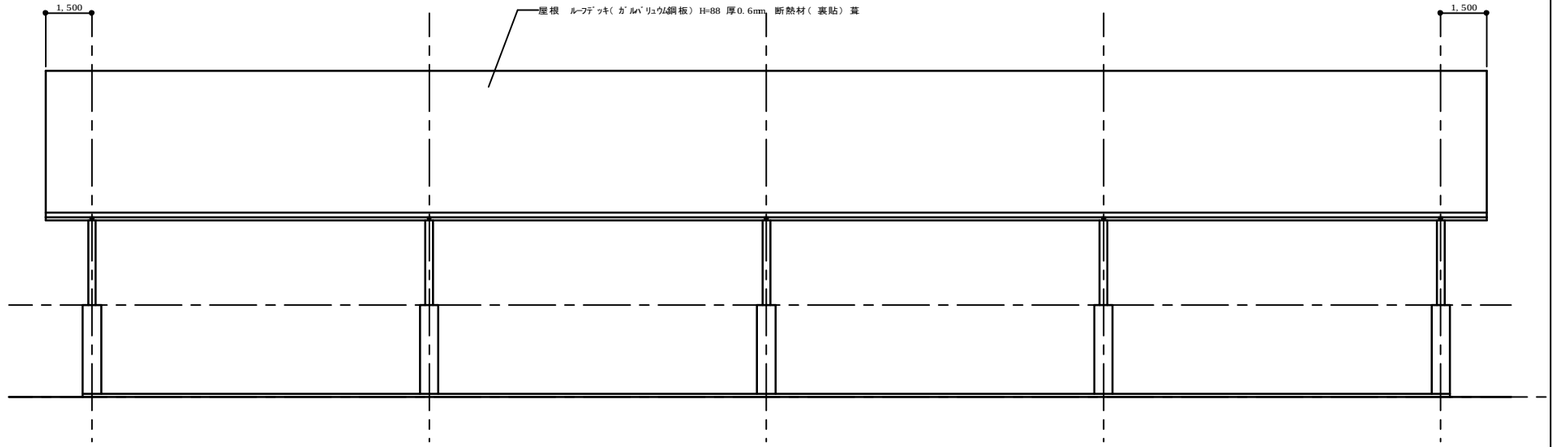

東側立面図　Ｓ＝１／１００

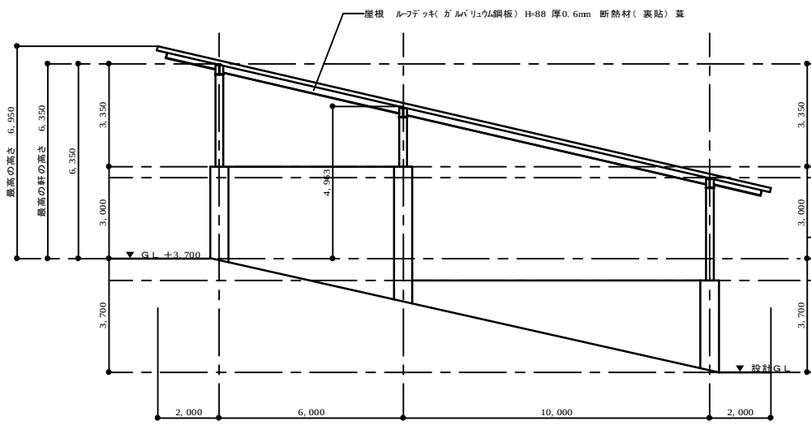

南側立面図　Ｓ＝１／１００

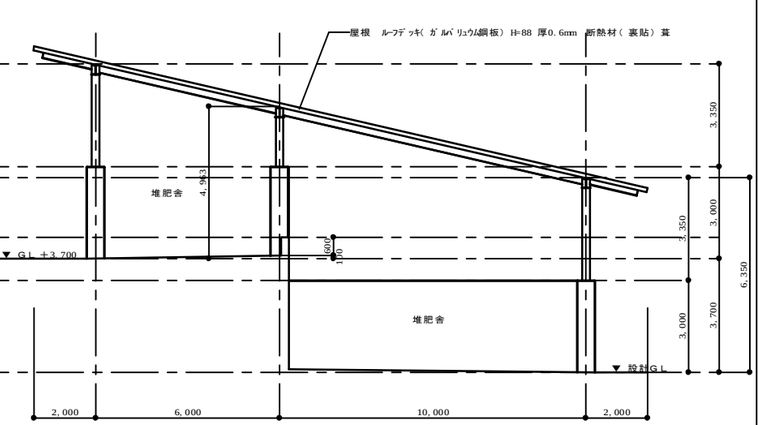

断面図　Ｓ＝１／１００

特記事項		株式会社　西野設計 一級建築士登録　第１８９５７０号 事務所　鹿児島県出水市大野原町２７２番地　郵便番号８９９－０２１６ 西野正憲 ＴＥＬ　０９９６－６３－３０１６ ＦＡＸ　０９９６－６２－４０２９	日付　平成３０年７月８日
		工事名　矢岳第２牧場肥育舎新築工事	図面番号　Ａ－２３
		図面　堆肥舎（Ａタイプ）　平面図・立面図・断面図	縮尺　Ａ１　Ｓ＝1/100 Ａ３　Ｓ＝1/200