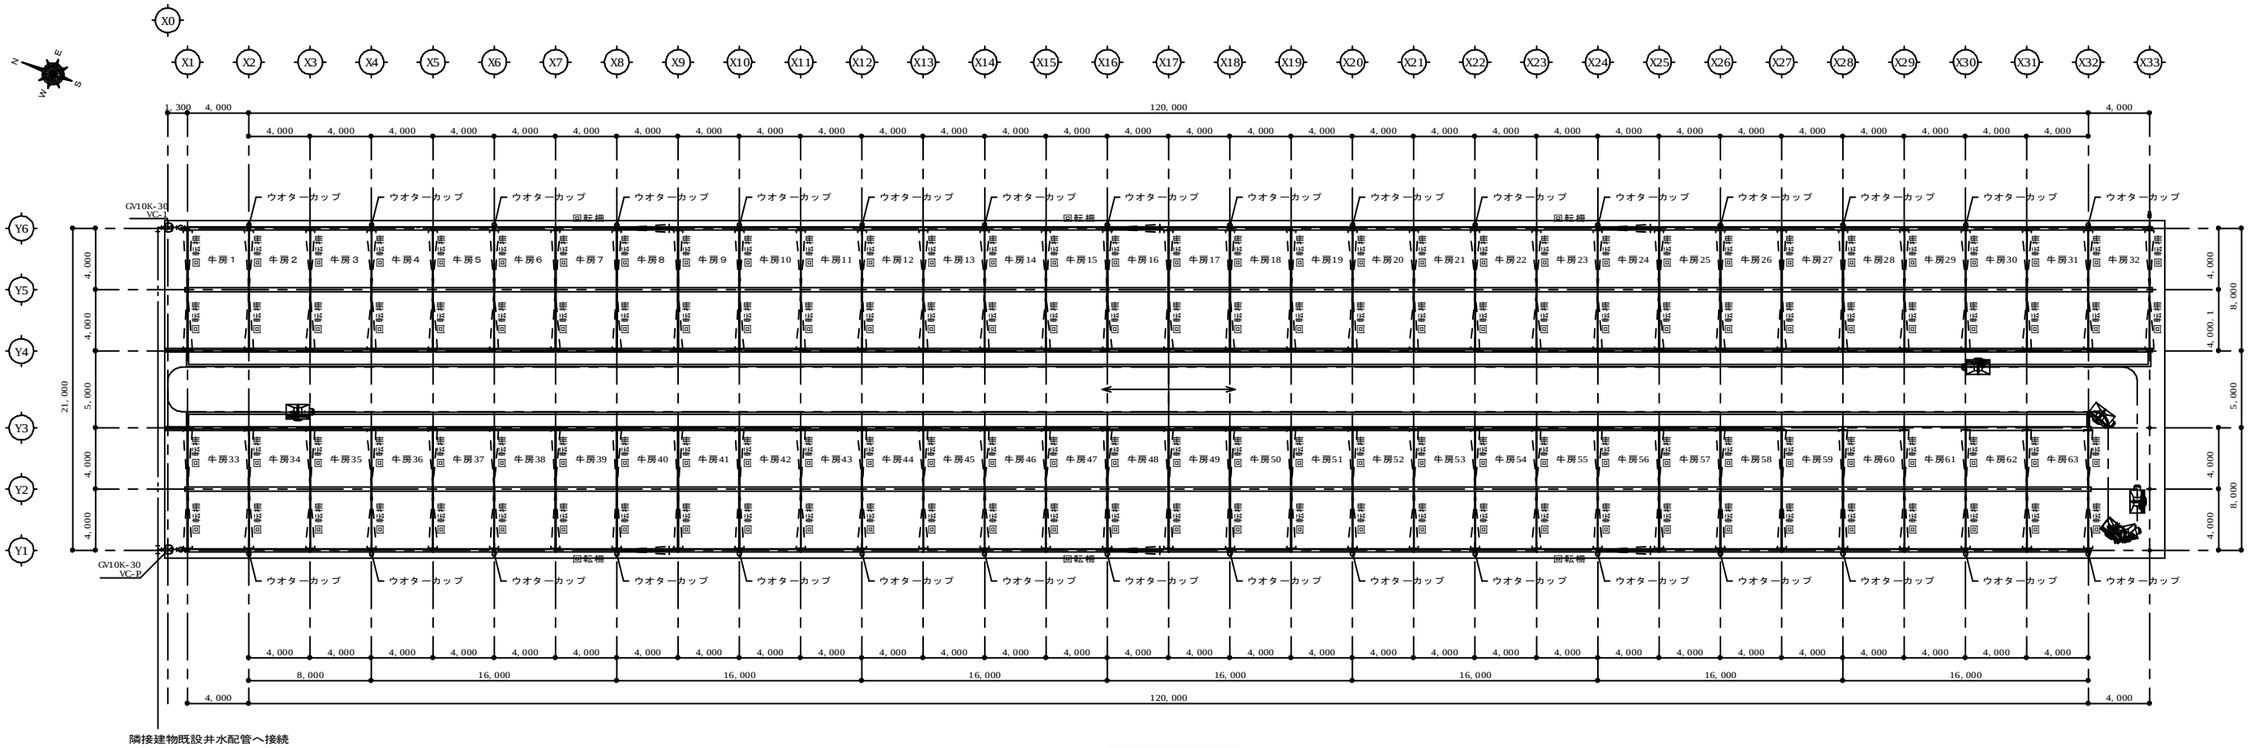

平面図　Ｓ＝２００

特記事項				株式会社　西野設計 一級建築士登録　第１８９５７０号 事務所　鹿児島県出水市大野原町２７２番地　郵便番号８９９－０２１６　西野正憲 TEL　０９９６－６３－３０１６ FAX　０９９６－６２－４０２９	日付 平成３０年４月２８日	工事名 矢岳第２牧場肥育舎新築工事	図面番号 Ｍ－０３
						図面 給水配管設備図（Ａタイプ）	縮尺 A1 S=1/200 A3 S=1/400