


送風機0.4kw 63台

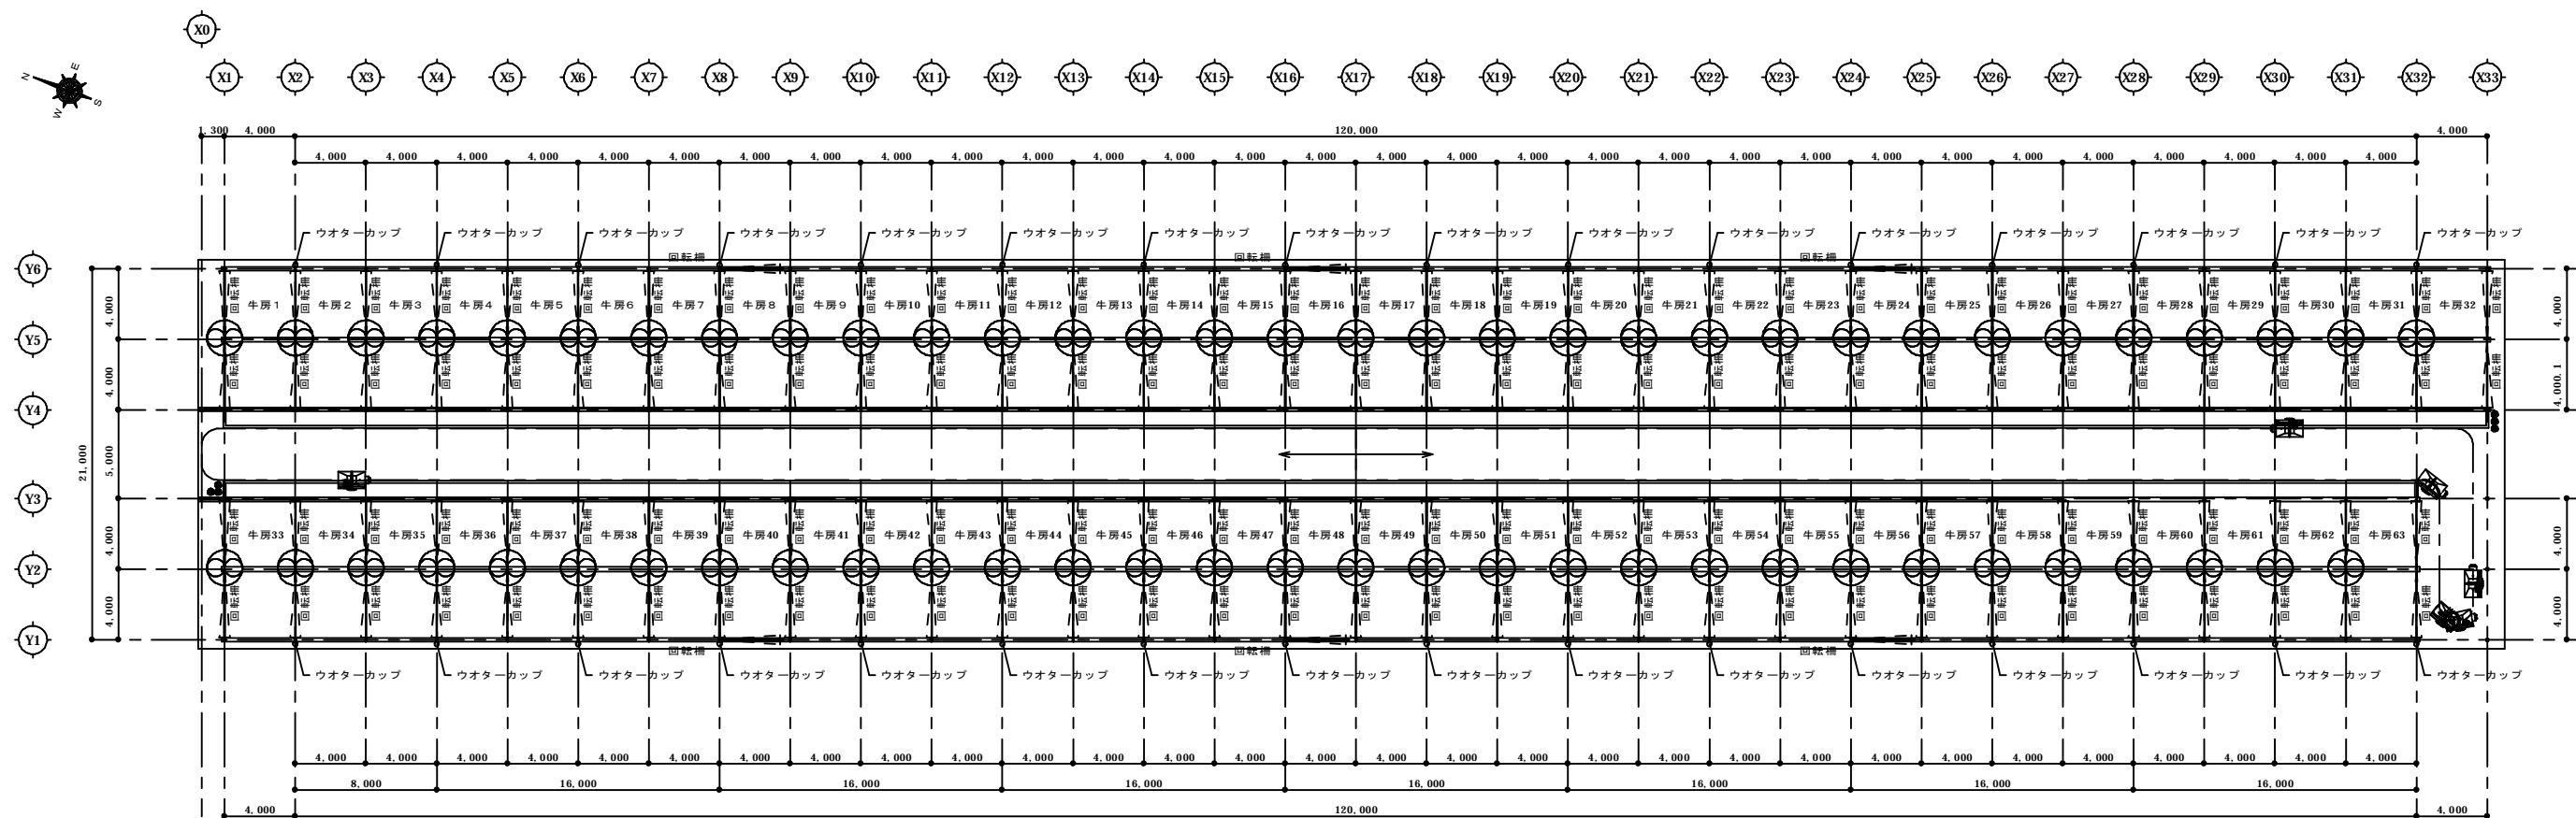

平面図 S=200

● 消火器10型(スタンド付)5ヶ所設置 位置を示す。

特 記 事 項					株式会社 西野設計 <small>一般建築士登録 第189570号 西野正 事務所 鹿児島県出水市大野原町272番地 郵便番号999-0216 TEL 0996-63-3016 FAX 0996-62-4029</small>	日 付 平成30年 7月 8日	工 事 名 矢岳第2 牧場肥育舎新築工事	図 面 送風機設置図・消火器設置図(Aタイプ)	縮 尺 M-06 A1 S-1/200 A3 S-1/400