


送風機0.4kw 59台

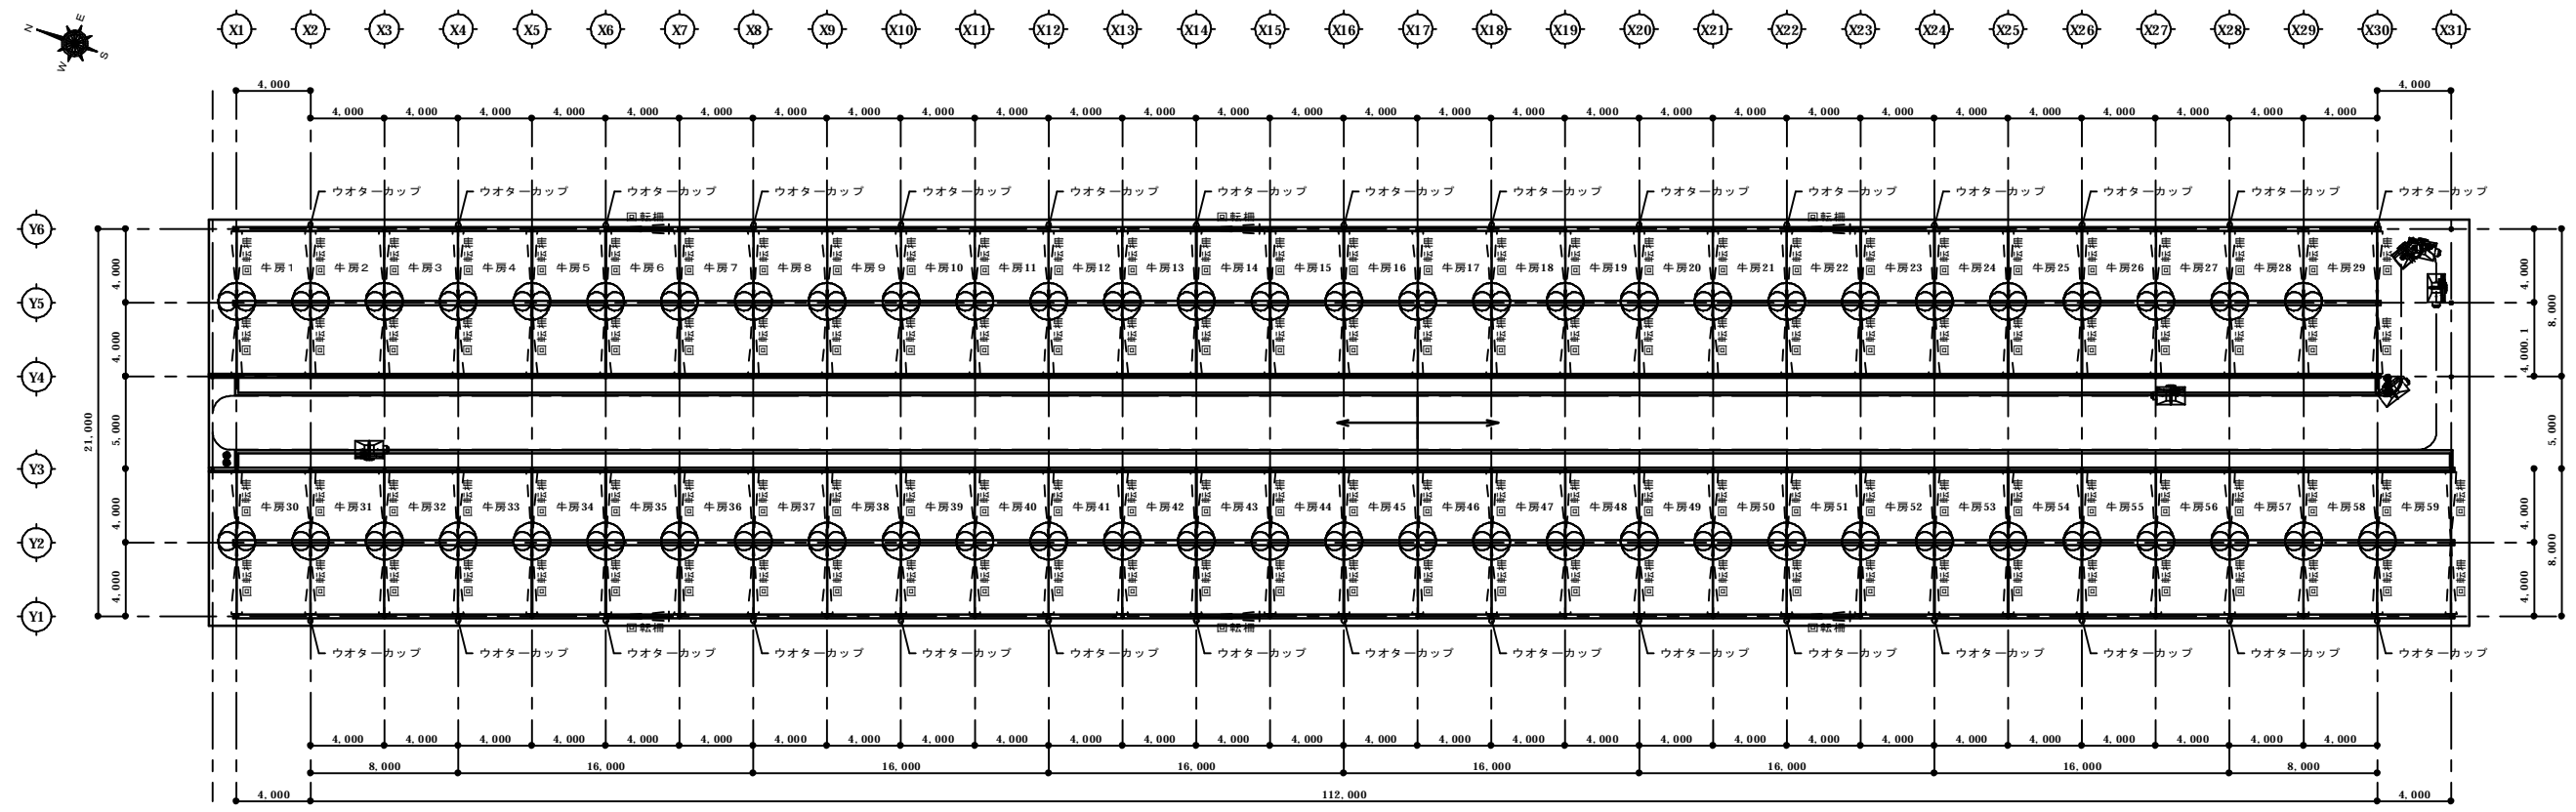

平面図 S=200

● 消火器10型(スタンド付)5ヶ所設置 位置を示す。

特 記 事 項					株式会社 西野設計		日 付	平成30年 7月 8日	工 事 名	矢岳第2牧場肥育舎新築工事	図 面 番 号	M-08
					<small>一級建築士登録 第189570号 西 野 正 義 事務所 鹿児島県出水市大野原町2-72番地 郵便番号899-0216 TEL 0996-63-3016 FAX 0996-62-4029</small>		図 面	送風機設置図・消火器設置図(Cタイプ)	縮 尺	A1 S-1/200 A3 S-1/400		