部材リスト					
C１	H－１００×１００×６×８	ＳＳ４００	B１	H－１５０×７５×５×７	ＳＳ４００
C２	H－１２５×１２５×６．５×９	ＳＳ４００	B２	H－１７５×９０×５×８	ＳＳ４００
G１	H－２００×１００×５.５×８	ＳＳ４００	B３	H－１００×１００×６×８（横使い）	ＳＳ４００
G２	H－２００×１００×５.５×８	ＳＳ４００	壁ブレース	２０㎜	ＳＳ４００
CG１	H－１００×１００×６×８	ＳＳ４００	小屋ブレース	１２㎜	ＳＳ４００
P１	SGP φ－１０１.６×４.２	SGP(JIS3452)	胴縁	C－１００×５０×２０×２．３ @４５０	ＳＳ４００
P２	H－１００×１００×６×８	ＳＳ４００	CG２	H－１５０×７５×５×７	ＳＳ４００
P３	H－１００×１００×６×８	ＳＳ４００		※注意： 鋼材は、全て溶融亜鉛メッキとする。	

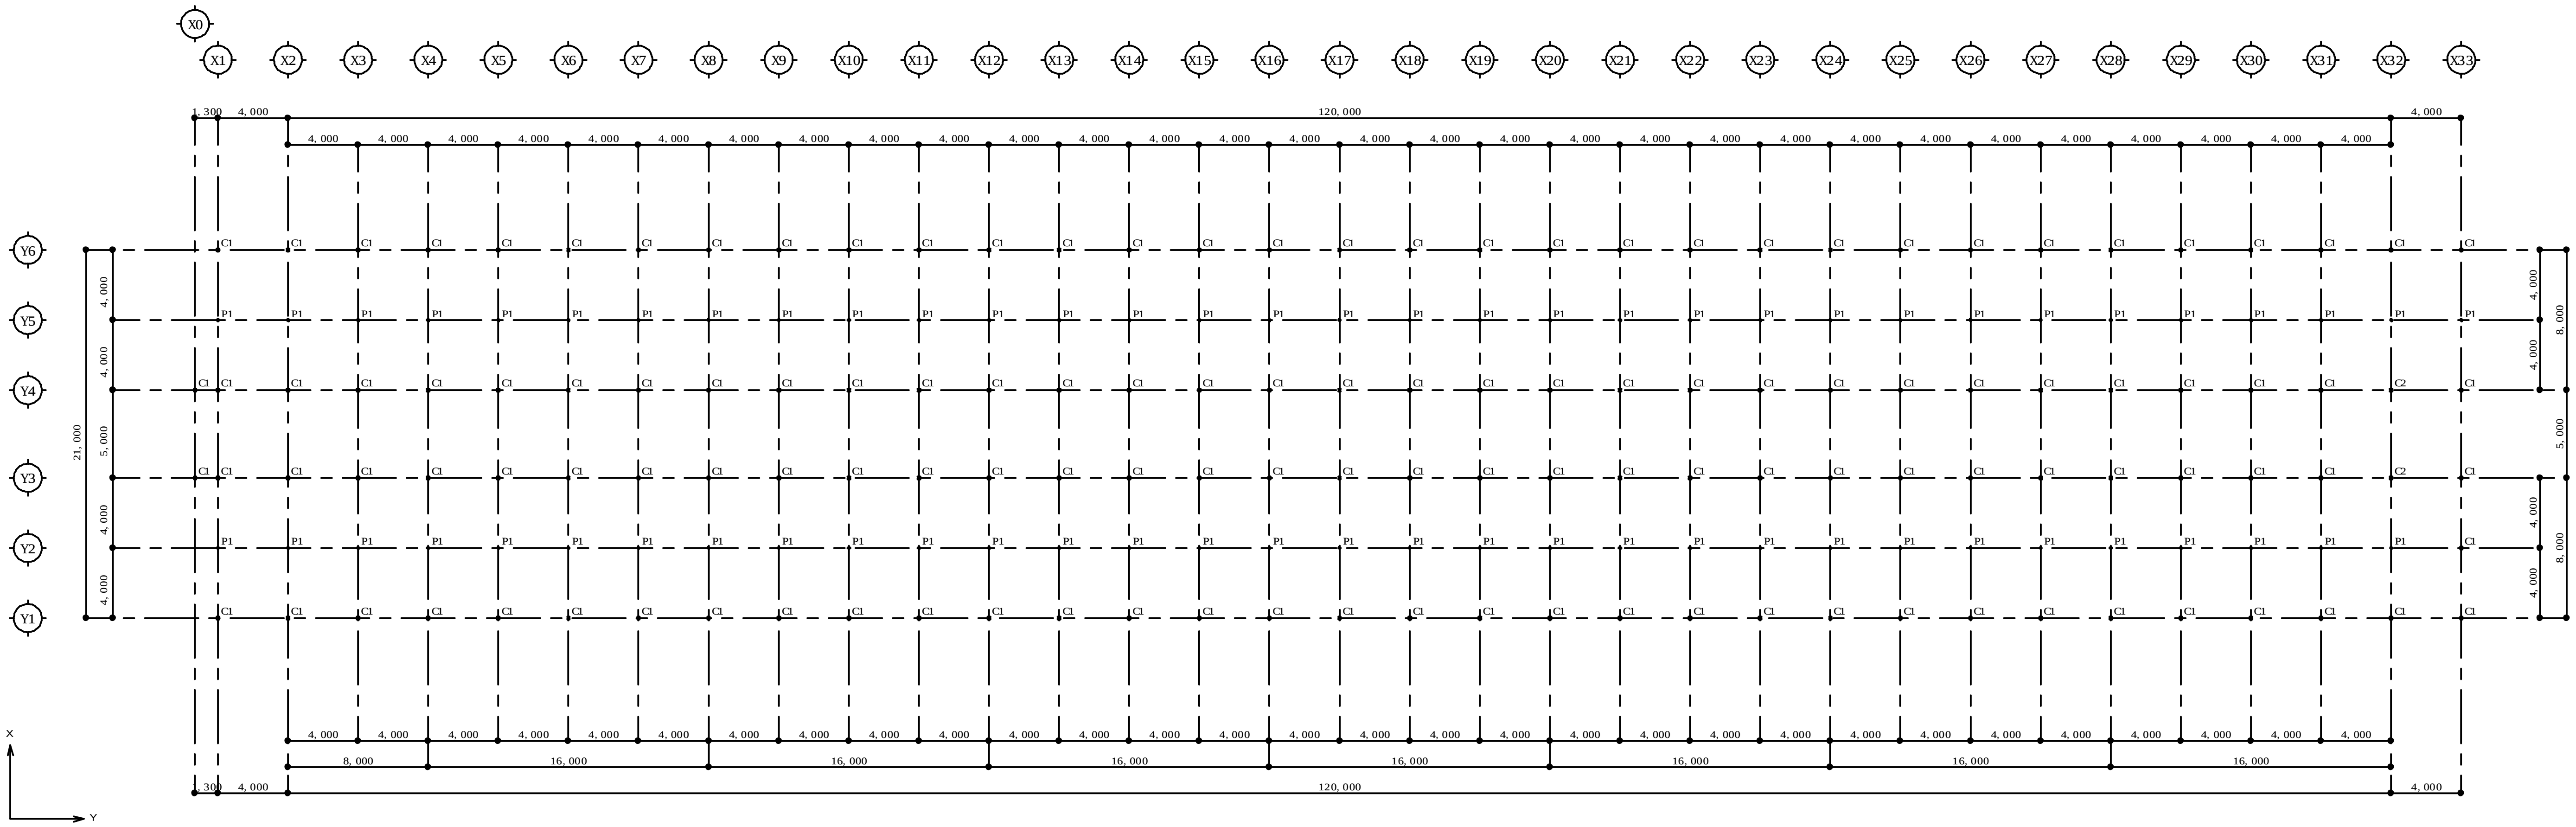

柱伏図 Ｓ＝２００

※注意： 鋼材は、全て溶融亜鉛メッキとする。

特記事項				

株式会社 西野設計

一級建築士登録 第１８９５７０号 西 野 正 憲
事務所 鹿児島県出水市大野原町２７２番地 郵便番号８９９－０２１６ ＴＥＬ ０９９６－６３－３０１６
ＦＡＸ ０９９６－６２－４０２９

日付	平成３０年６月１３日	工事名	矢岳第２ 牧場肥育舎新築工事
図面			肥育舎（Ａタイプ） 柱伏図
図面番号	Ｂ－１０	縮尺	A1 S=1/200 A3 S=1/400