部材リスト					
	C１	Ｈ－１００×１００×６×８　　ＳＳ４００	Ｂ１	Ｈ－１５０×７５×５×７　　ＳＳ４００
	Ｃ２	Ｈ－１２５×１２５×６．５×９　　ＳＳ４００	Ｂ２	Ｈ－１７５×９０×５×８　　ＳＳ４００
	Ｇ１	Ｈ－２００×１００×５．５×８　　ＳＳ４００	Ｂ３	Ｈ－１００×１００×６×８　　ＳＳ４００
	Ｇ２	Ｈ－２００×１００×５．５×８　　ＳＳ４００	壁ﾌﾞﾚｰｽ	２０㎜　　ＳＳ４００
	ＣＧ１	Ｈ－１００×１００×６×８　　ＳＳ４００	小屋ﾌﾞﾚｰｽ	１２㎜　　ＳＳ４００
	Ｐ１	ＳＧＰ　φ－１０１．６×４．２　　ＳＧＰ(JI S3452)	胴縁	Ｃ－１００×５０×２０×２．３　@４５０　　ＳＳ４００
	Ｐ２	Ｈ－１００×１００×６×８　　ＳＳ４００	ＣＧ１	Ｈ－１５０×７５×５×７　　ＳＳ４００
	Ｐ３	Ｈ－１００×１００×６×８　　ＳＳ４００		※注意：　鋼材は、全て溶融亜鉛メッキとする。

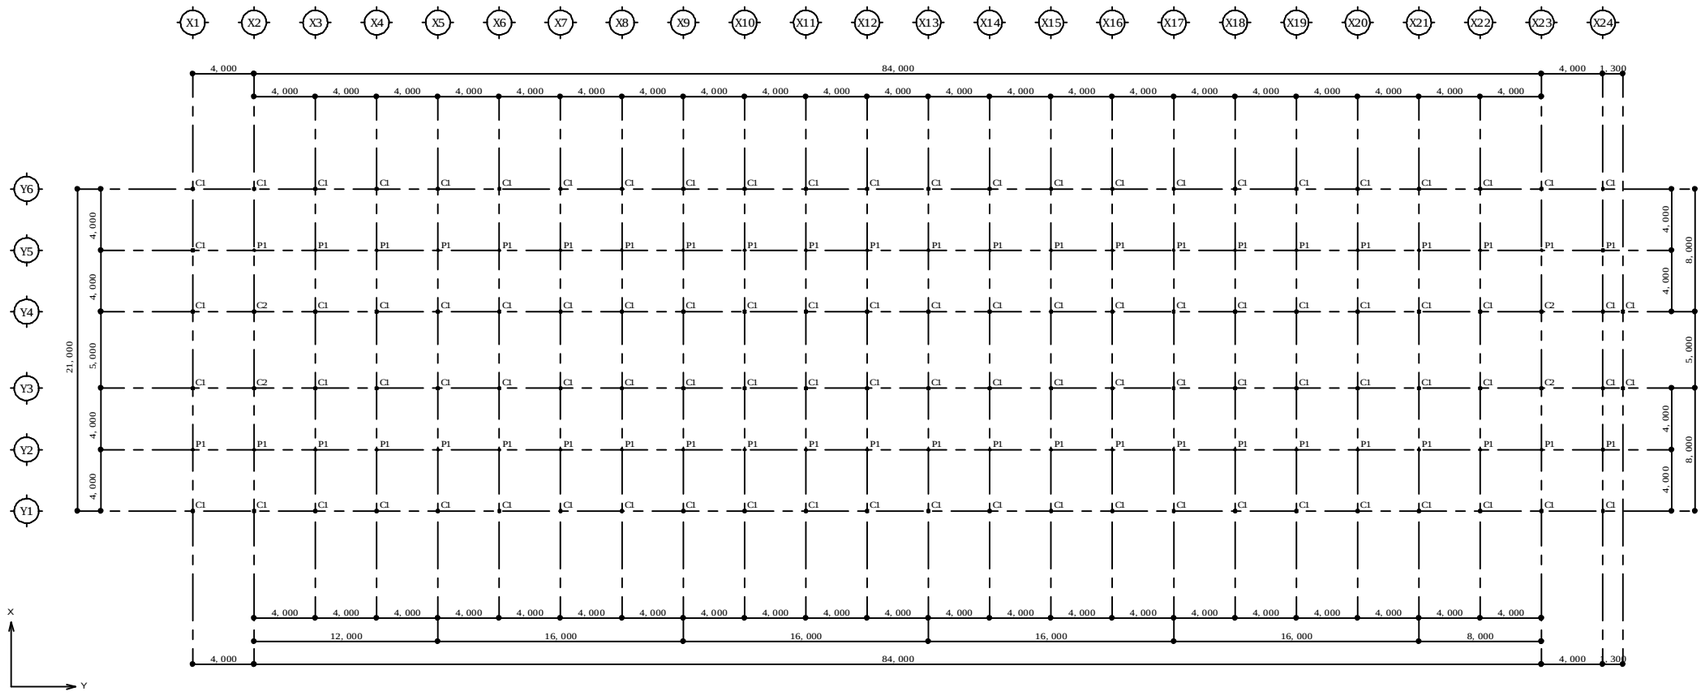

柱伏図　Ｓ＝２００

※注意：　鋼材は、全て溶融亜鉛メッキとする。

特記事項					株式会社　西野設計	日付	平成３０年6 月２２日	工事名	矢岳第２牧場肥育舎新築工事
					一級建築士登録　第１８９５７０号 事務所　鹿児島県出水市大野原町２７２番地　郵便番号８９９－０２１６ 西野正憲 ＴＥＬ　０９９６－６３－３０１６ ＦＡＸ　０９９６－６２－４０２９			図	肥育舎（Ｂタイプ）　柱伏図
								図面番号	Ｂ－１７
								縮尺	A1　S=1/200 A3　S=1/400