


部 材 リ ス ト	規格	材質	部 材 名	規格	材質
C 1	H-100×100×6×8	SS400	B 1	H-150×75×5×7	SS400
C 2	H-125×125×6.5×9	SS400	B 2	H-175×90×5×8	SS400
G 1	H-200×100×5.5×8	SS400	B 3	H-100×100×6×8	SS400
G 2	H-200×100×5.5×8	SS400	壁アレス	20 mm	SS400
CG 1	H-100×100×6×8	SS400	小屋アレス	12 mm	SS400
P 1	SGP φ-101.6×4.2	SGP (JIS452)	鋼線	C-100×50×20×2.3 @450	SS400
P 2	H-100×100×6×8	SS400	CG 2	H-150×75×5×7	SS400
P 3	H-100×100×6×8	SS400			※注意: 鋼材は、全て溶融亜鉛メッキとする。

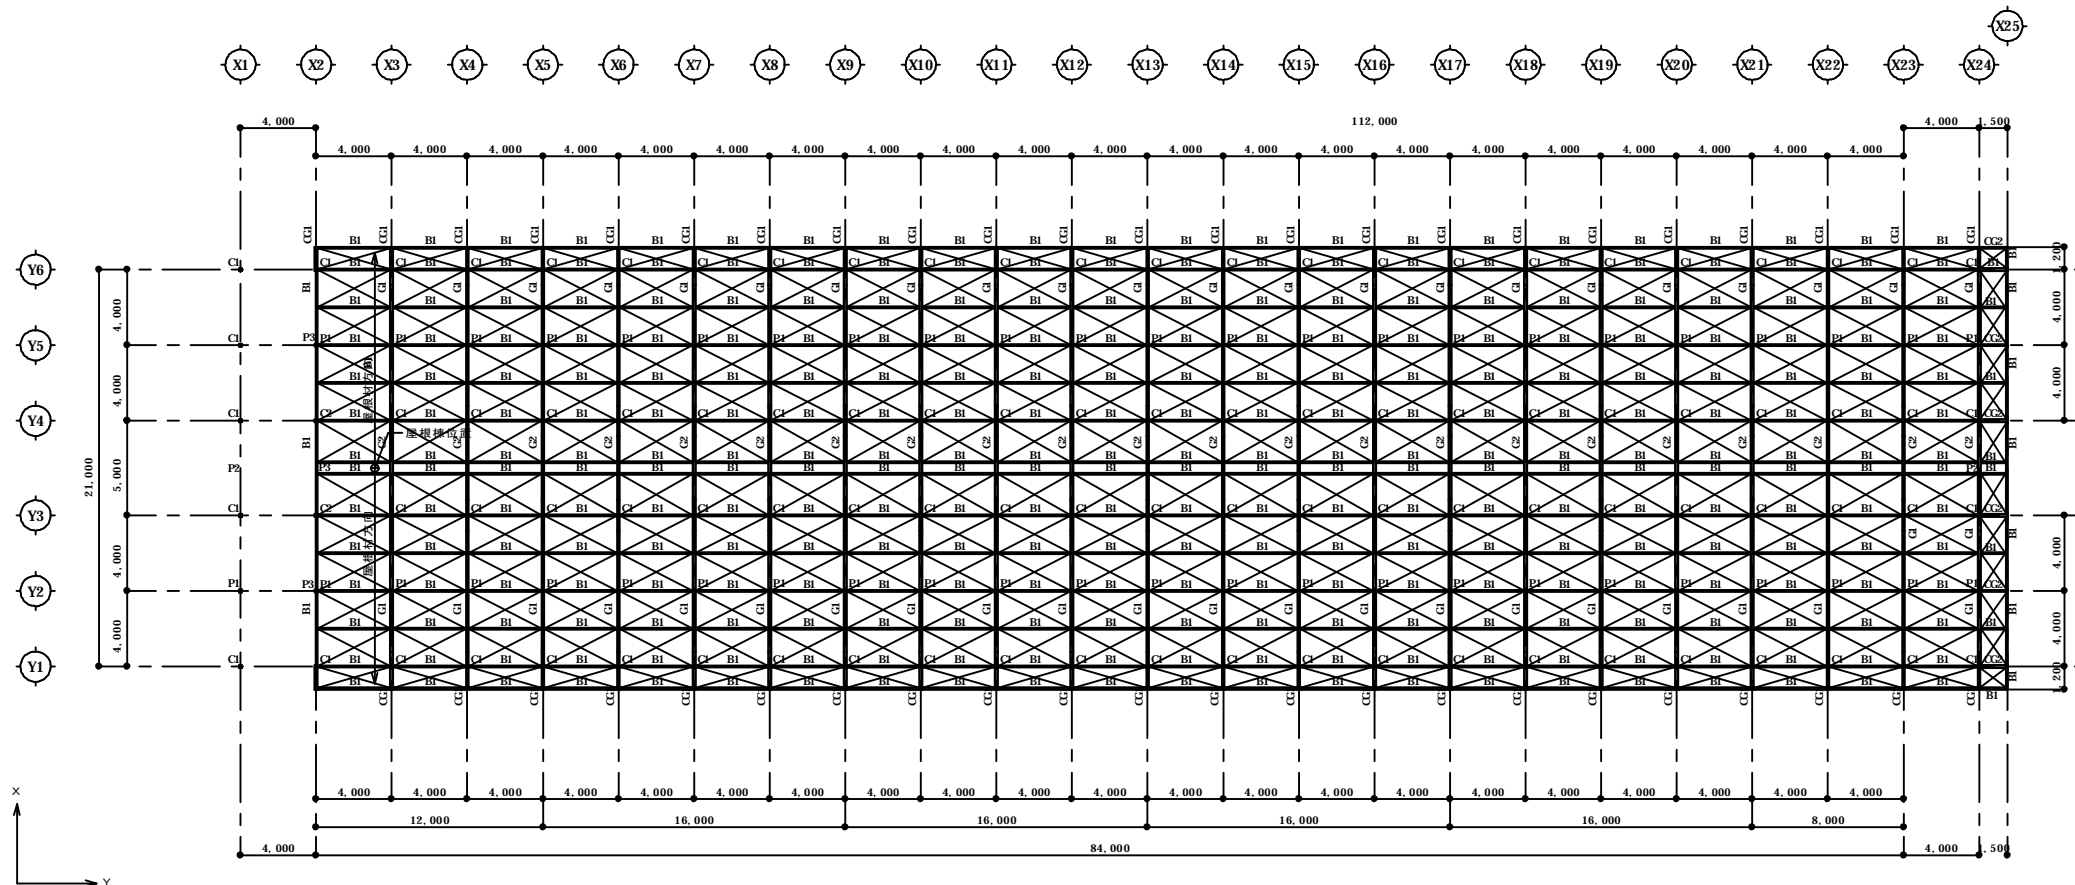

小屋伏図 S=200

※注意: 鋼材は、全て溶融亜鉛メッキとする。