部材リスト					
	Ｃ１	Ｈ－１００×１００×６×８　　ＳＳ４００	Ｂ１	Ｈ－１５０×７５×５×７　　ＳＳ４００
	Ｃ２	Ｈ－１２５×１２５×６．５×９　　ＳＳ４００	Ｂ２	Ｈ－１７５×９０×５×８　　ＳＳ４００
	Ｇ１	Ｈ－２００×１００×５．５×８　　ＳＳ４００	Ｂ３	Ｈ－１００×１００×６×８　　ＳＳ４００
	Ｇ２	Ｈ－２００×１００×５．５×８　　ＳＳ４００	壁ﾌﾞﾚｰｽ	２０㎜　　ＳＳ４００
	ＣＧ１	Ｈ－１００×１００×６×８　　ＳＳ４００	小屋ﾌﾞﾚｰｽ	１２㎜　　ＳＳ４００
	Ｐ１	ＳＧＰ　φ－１０１．６×４．２　　ＳＧＰ(ＪＩＳ３４５２)	胴縁	Ｃ－１００×５０×２０×２．３　@４５０　　ＳＳ４００
	Ｐ２	Ｈ－１００×１００×６×８　　ＳＳ４００	ＣＧ２	Ｈ－１５０×７５×５×７　　ＳＳ４００
	Ｐ３	Ｈ－１００×１００×６×８　　ＳＳ４００		※注意：　鋼材は、全て溶融亜鉛メッキとする。

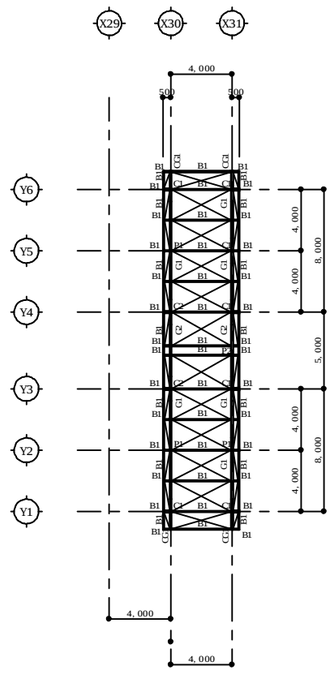

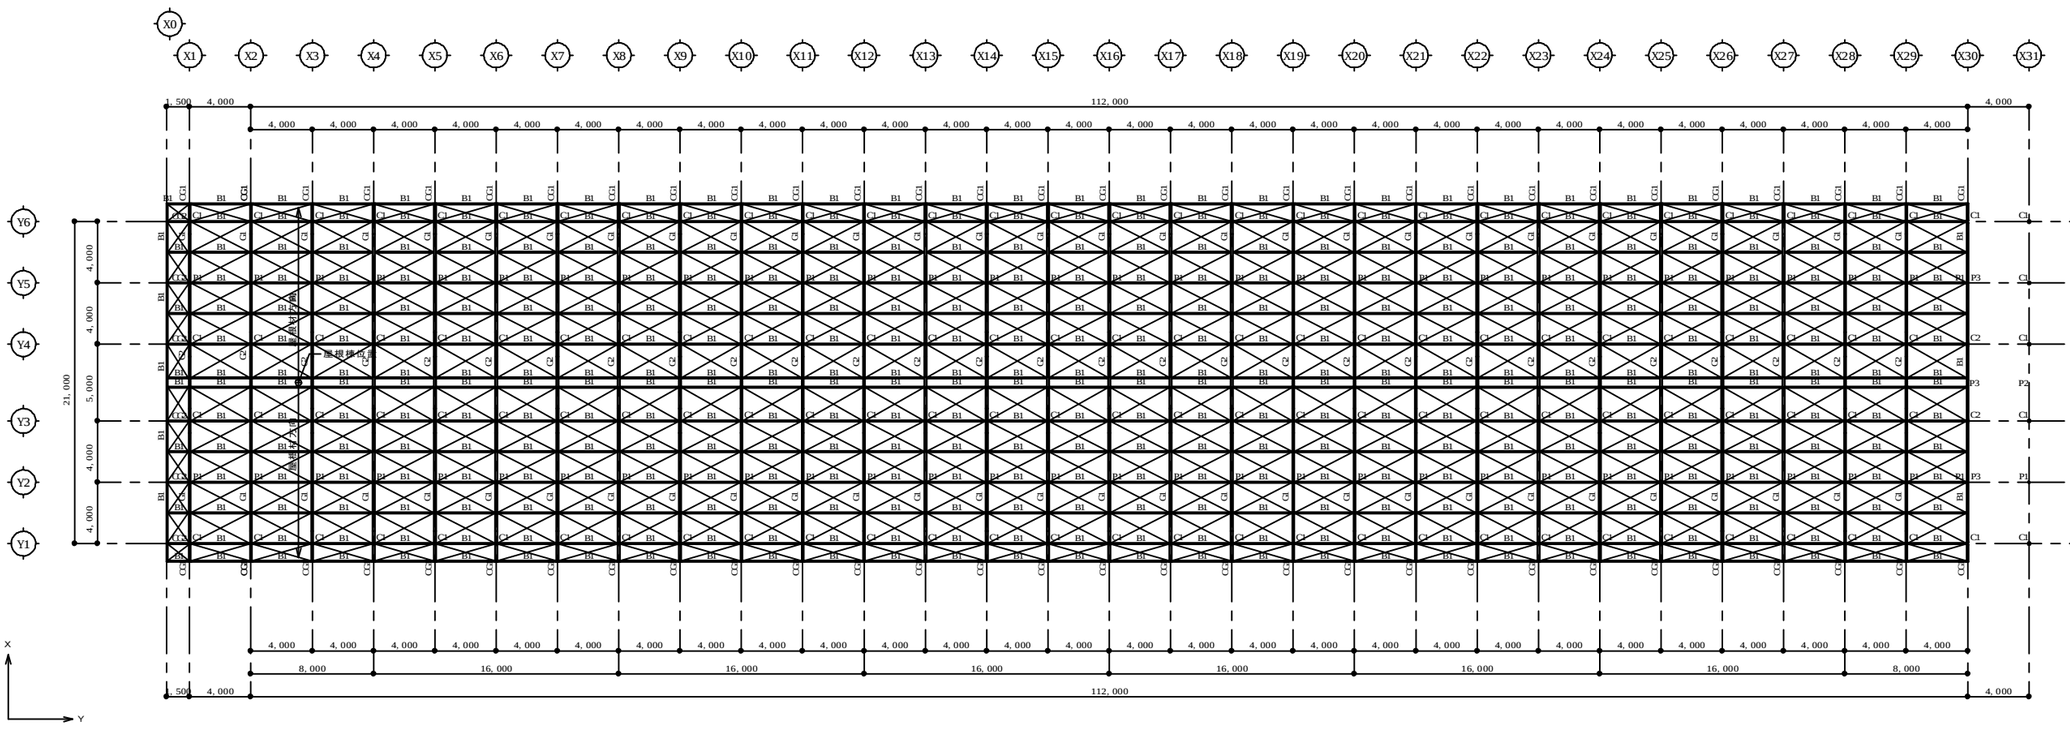

小屋伏図　Ｓ＝２００

※注意：　鋼材は、全て溶融亜鉛メッキとする。

特記事項				

株式会社　西野設計

一級建築士登録　第１８９５７０号
事務所　鹿児島県出水市大野原町Ｚ７２番地　郵便番号８９９－０２１６　西　野　正　憲
TEL　０９９６－６３－３０１６
FAX　０９９６－６２－４０２９

日付	平成３０年６月１７日	工事名	矢岳第２牧場肥育舎新築工事
		図面	肥育舎（Ｃタイプ）　小屋伏図
		図面番号	Ｂ－２６
		縮尺	A1　S=1/200
		尺	A3　S=1/400