
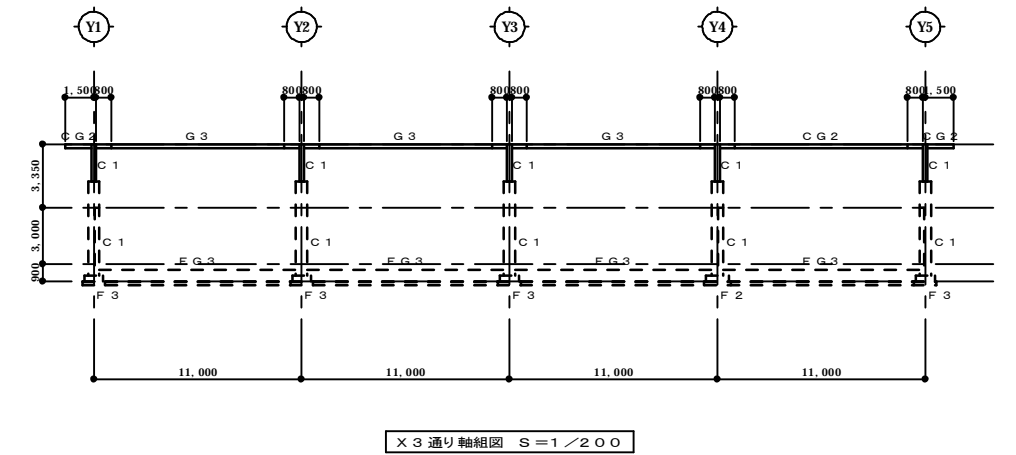
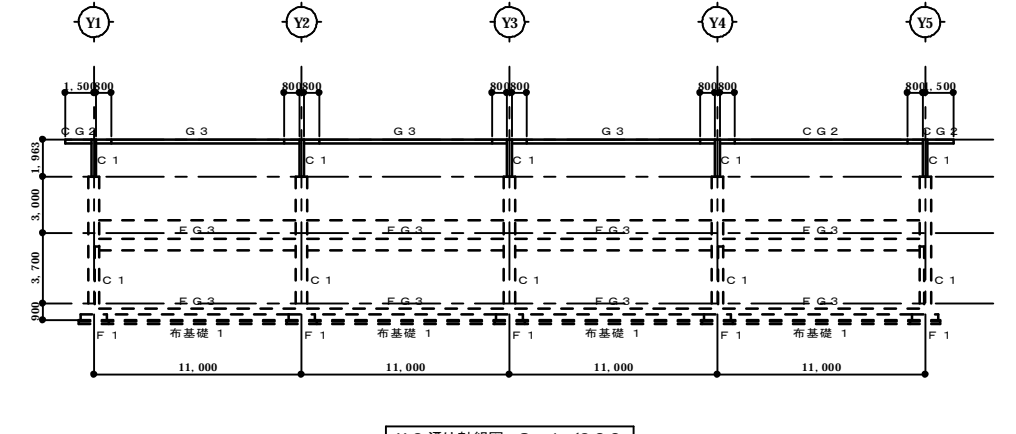
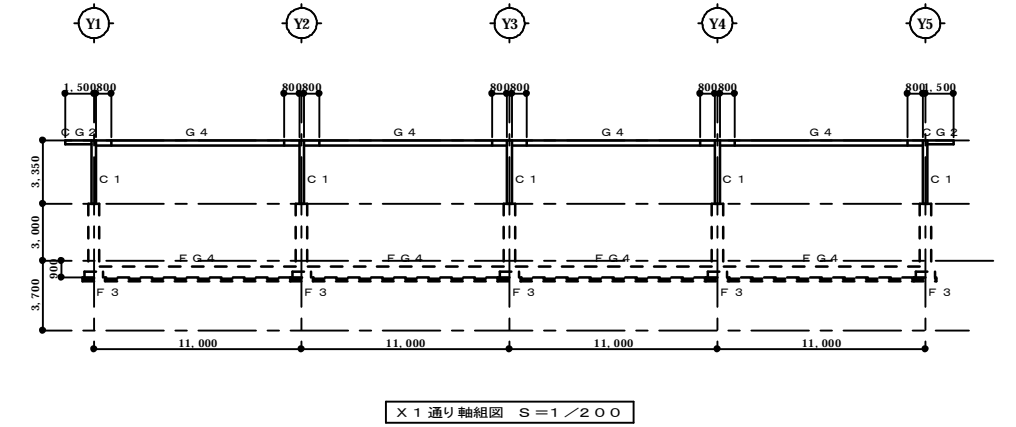
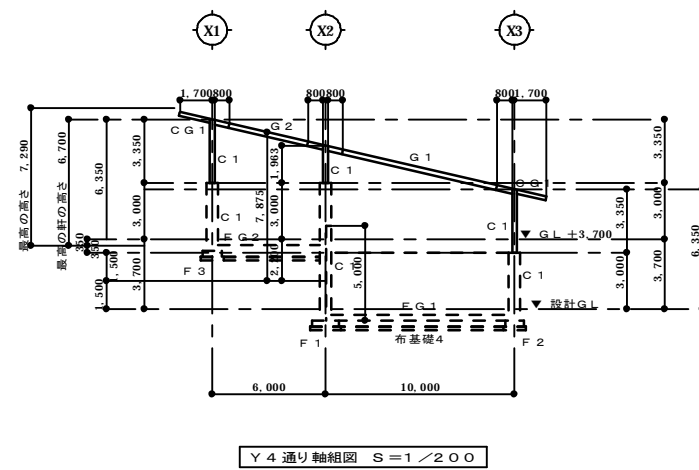
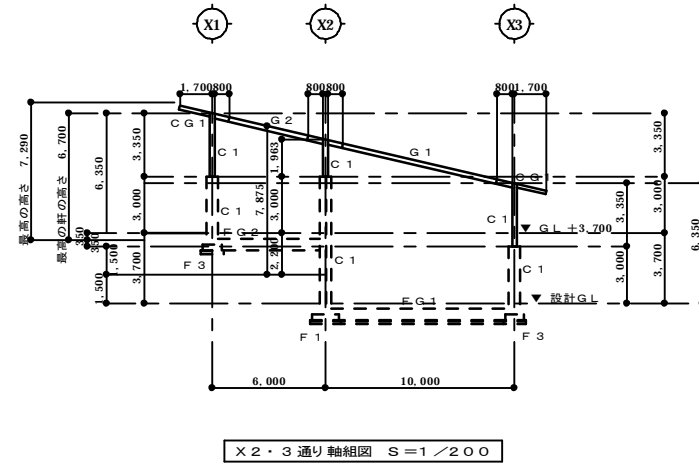


材種	仕様	規格	数量	単位
C1	□-250×250×12	BCR295	B2	H-200×100×5.5×8 SS400
G1	H-250×125×6×9	SS400	B3	H-250×125×6×9 SS400
G2	H-250×125×6×9	SS400	B4	H-200×100×5.5×8 SS400
G3	H-244×175×7×11	SS400	B5	H-200×100×5.5×8 SS400
G4	H-250×125×6×9	SS400	B6	H-150×75×5×7 SS400
CG1	H-250×125×6×9	SS400	V	H-150×75×5×7 SS400
CG2	H-200×100×5.5×8	SS400	小屋プレート	16mm
B1	H-244×175×7×11	SS400		

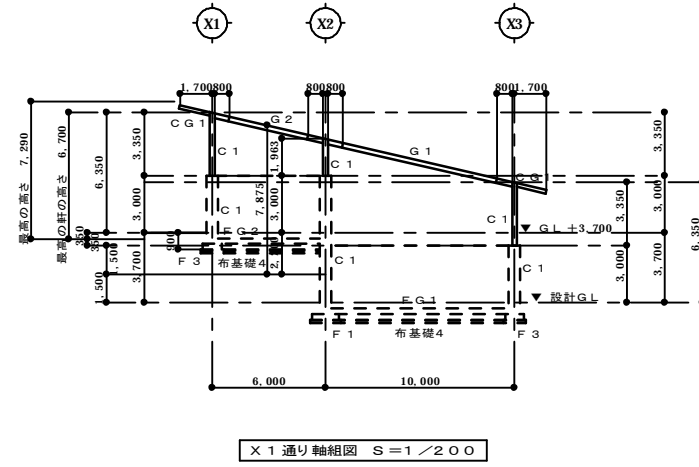

特記事項	
変更	
事項	

株式会社 西野設計
 〒189570号
 事務所 鹿角島県出水市大野原町2-72番地 電話番号899-0216
 西野 正 業
 TEL 0996-63-3016
 FAX 0996-62-4029

日付	平成30年7月8日	工事名	矢岳第2牧場肥育舎新築工事	図面番号	B-37
図		内容	堆肥舎(A棟) 小屋伏図・軸組図	縮尺	A1 S=1/100・1/200 A3 S=1/200・1/400