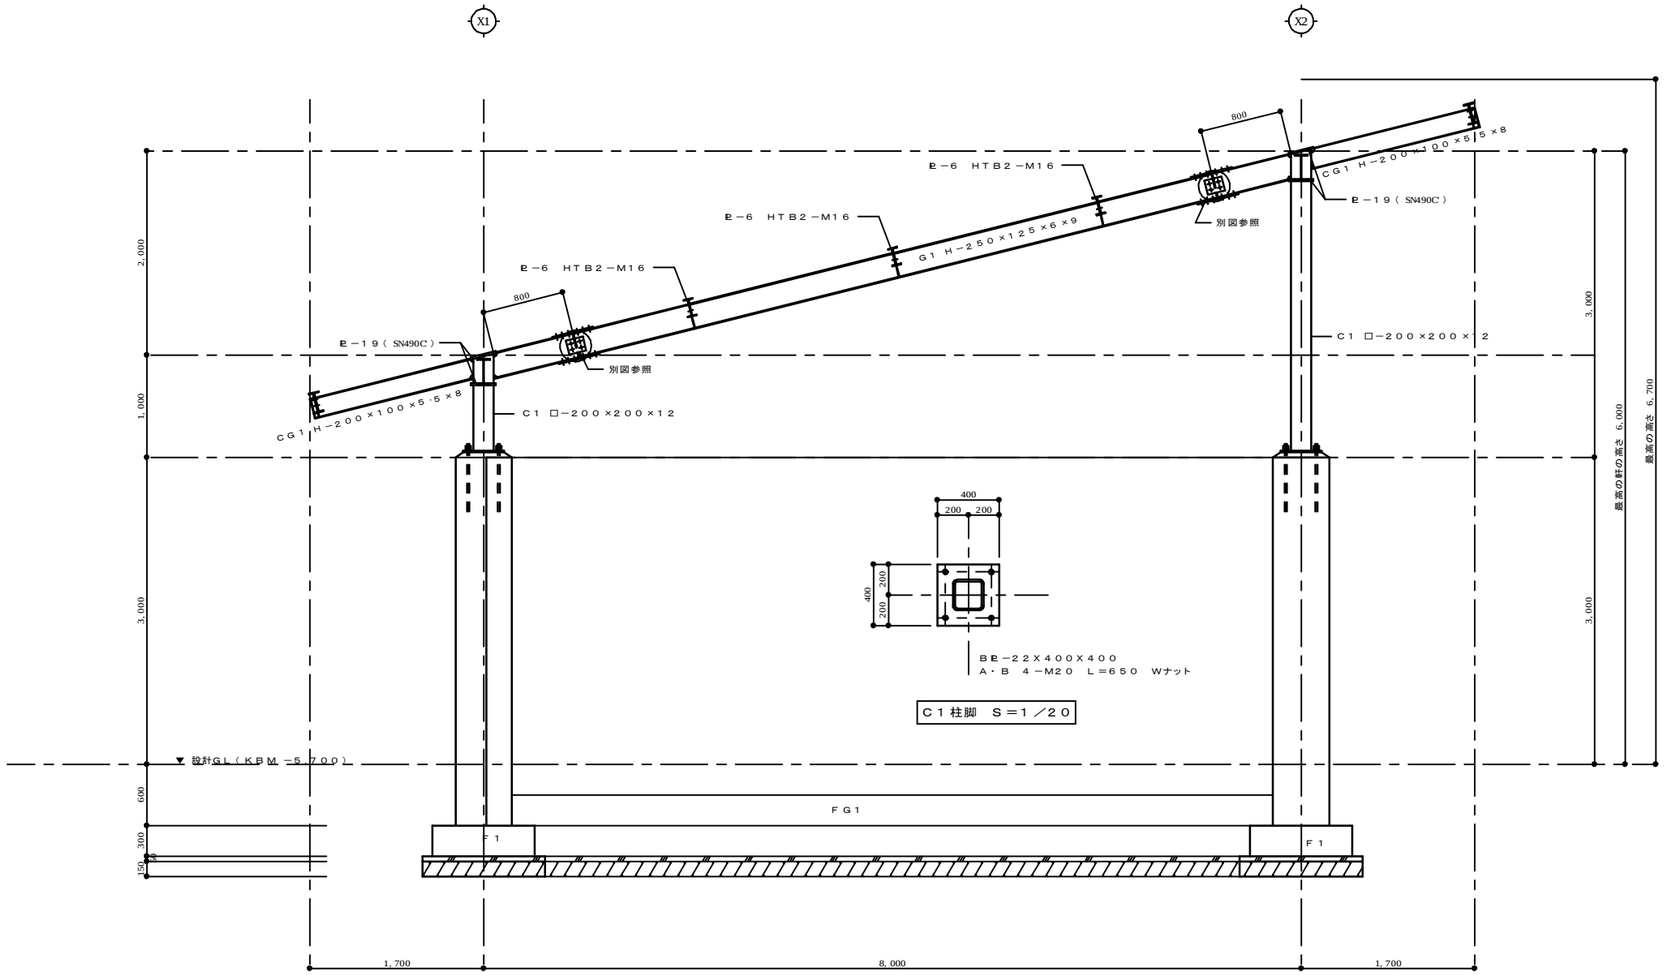

構造図　S＝1／30

※注意：　鋼材は、全て溶融亜鉛メッキとする。

特記事項		株式会社　西野設計 一級建築士登録　第189570号　西野正憲 事務所　鹿児島県出水市大野原町272番地　郵便番号899－0216　TEL 0996－63－3016　FAX 0996－62－4029	日付	平成30年7月8日	工事名	矢岳第2牧場肥育者新築工事	図面番号 B－46
					図面	堆肥舎（B棟）　構造図	縮尺 A1 S=1/20・1/30 尺 A3 S=1/40・1/60